

HOTĂRÂREA NR. 60

din 28.04.2017

privind modificarea și completarea Anexei la Hotărârea Consiliului Local al Municipiului Pașcani nr. 53 /1999 privind aprobarea domeniului public al Municipiului Pașcani, jud. Iași, atestat prin Hotărârea nr. 1354/2001, cu modificările și completările ulterioare, prin actualizarea datelor privitoare la suprafața de teren înscrisă la poziția 653

Consiliul Local al Municipiului Pașcani, județul Iași;

În conformitate cu prevederile art. 3 alin. (1) și alin. (4), coroborat cu art. 21 din Legea nr. 213/1998 privind bunurile proprietate publică, cu modificările și completările ulterioare;

În conformitate cu prevederile art. 557 alin. (2), coroborat cu art. 863 lit. f) din Legea nr. 287/2009, Codul civil, republicată, cu modificările și completările ulterioare;

Având în vedere dispozițiile punctului VI din Anexa nr. 1, la Hotărârea Guvernului nr. 548 din 8 iulie 1999 privind aprobarea Normelor tehnice pentru întocmirea inventarului bunurilor care alcătuiesc domeniul public al comunelor, orașelor, municipiilor și județelor;

În conformitate cu prevederile art. 36, alin. (1), coroborat cu art. 36, alin. (2), lit. c), coroborat cu art. 119, coroborat cu art. 120 din Legea nr. 215/2001 privind administrația publică locală, republicată, cu modificările și completările ulterioare;

Având în vedere Anexa nr. 3 - Inventarul bunurilor publice care aparțin domeniului public al Municipiului Pașcani la HG nr. 1354 / 2001 privind atestarea domeniului public al județului Iași, precum și al municipiilor, orașelor și comunelor din județul Iași;

Având în vedere Anexa la Hotărârea Consiliului Local al Municipiului Pașcani nr. 53/1999 privind aprobarea domeniului public al Municipiului Pașcani, județul Iași;

Având în vedere Hotărârea Consiliului Local al Municipiului Pașcani nr. 225 din 30.12.2016 privind zonarea municipiului Pașcani în vederea taxelor și impozitelor locale pentru anul 2017;

Având în vedere prevederile anexei nr. 1 la Hotărârea Consiliului Local al Municipiului Pașcani nr. 2/2016 privind reevaluarea valorilor de inventar aferente bunurilor proprietate publică a U.A.T. Pașcani, însușite prin hotărâri ale Consiliului Local al Municipiului Pașcani, județul Iași;

Având în vedere Raportul de expertiză al imobilelor din județul Iași pentru anul 2017 nr. 6917/12.12.2016, în conformitate cu prevederile art. 111 alin 5 din Legea nr. 227/2015 privind Codul Fiscal;

Având în vedere Planul de amplasament și delimitare a corpului de proprietate și Fișa corpului de proprietate cu identificarea imobilului întocmite de specialiști în domeniu, pentru suprafața de teren înscrisă la poziția 653;

În baza Expunerii de motive nr. 5754/21.04.2017 întocmită de către Primarul Municipiului Pașcani, dl. ing. Dumitru Pantazi, în calitate de inițiator al proiectului de hotărâre;

În baza Raportului comun de specialitate nr. 5755/21.04.2017 întocmit de Direcția Economică, Compartimentul Patrimoniu și Contracte, Compartimentul Juridic și Contencios din cadrul aparatului de specialitate al Primarului Municipiului Pașcani;

Având în vedere Rapoartele de avizare ale următoarelor comisii de specialitate din cadrul Consiliului Local al Municipiului Pașcani:

- *Avizul Comisiei de prognoze economico-sociale, buget, finanțe, industrie, agricultură, silvicultură, prestări servicii, comerț și IMM-uri, programe europene, atragere de fonduri structurale și relații externe*, înregistrat sub nr. 535/27.04.2017;

- *Avizul Comisiei juridice, ordine publică, administrație publică, drepturile omului și libertăți cetățenești*, înregistrat sub nr. 493/25.04.2017;

- *Avizul Comisiei de organizare și dezvoltare urbanistică, realizarea lucrărilor publice, protecția mediului, ecologie, patrimoniu*, înregistrat sub nr. 510/26.04.2017;

În temeiul art. 45, alin (1) din Legea nr. 215/2001 privind administrația publică locală, republicată, cu modificările și completările ulterioare;

HOTĂRĂȘTE:

Art. 1 Se modifică și se completează Anexa la Hotărârea Consiliului Local al Municipiului Pașcani nr. 53/1999 privind aprobarea domeniului public al Municipiului Pașcani, jud. Iași, atestat prin Hotărârea nr. 1354/2001, cu modificările și completările ulterioare, prin actualizarea datelor privitoare la suprafața de teren înscrisă la poziția 653, prezentată în Anexa nr. 1, parte integrantă la prezenta hotărâre.

Art. 2 Actualizarea datelor privitoare la suprafața de teren din Anexa la Hotărârea Consiliului Local al Municipiului Pașcani nr. 53 /1999 privind aprobarea domeniului public al Municipiului Pașcani, jud. Iași, atestat prin Hotărârea nr. 1354/2001, cu modificările și completările ulterioare, s-a făcut prin verificarea efectivă în teren și în baza Planului de amplasament și delimitare a corpului de proprietate și Fișa corpului de proprietate, conform Anexelor nr. 2 și 3, parte integrantă la prezenta hotărâre.

Art. 3 Hotărârea, adoptată de Consiliul Local al Municipiului Pașcani, va fi înaintată Consiliului Județean Iași, în vederea centralizării și comunicării Guvernului României pentru modificarea și completarea Anexei nr. 3 – Inventarul bunurilor care aparțin domeniului public al Municipiului Pașcani la Hotărârea nr. 1354/2001 privind atestarea domeniului public al județului Iași, precum și al municipiilor, orașelor și comunelor din județul Iași, conform Hotărârii Guvernului nr. 548 din 1999 privind aprobarea Normelor tehnice pentru întocmirea inventarului bunurilor care alcătuiesc domeniul public al comunelor, orașelor, municipiilor și județelor.

Art. 4 Prezenta hotărâre va fi dusă la îndeplinire de către Primarul Municipiului Pașcani, Direcția Economică, Serviciul Urbanism și Amenajări Teritoriale, Compartimentul Patrimoniu și Contracte, Compartimentul Juridic și Contencios.

Art. 5 Serviciul Administrație Publică va comunica, în copie, prezenta hotărâre către:

- Instituția Prefectului județul Iași;
- Primarul municipiului Pașcani;
- Direcția economică;
- Serviciul Urbanism și Amenajări Teritoriale;
- Compartimentul Patrimoniu și Contracte;
- Compartimentul Juridic și Contencios.

PREȘEDINTE DE ȘEDINȚĂ,
Consilier local,
DONDAȘ ADRIANA



Contrasemnează pentru legalitate
SECRETARUL MUNICIPIULUI
cons. jr. JITARU IRINA

ANEXA NR. 1 La H.C.L. nr. 60/28.04.2017



INVENTARUL bunurilor care aparțin domeniului public al municipiului Pașcani – actualizare

H. TERENURI ȘI CLĂDIRI ÎN CARE ÎSI DESFĂȘOARĂ ACTIVITATEA CONSILIUL LOCAL ȘI PRIMĂRIA, PRECUM ȘI INSTITUȚIILE PUBLICE DE INTERES LOCAL, CUM SUNT: TEATRE, CASE DE CULTURĂ, CĂMINE CULTURALE, CASE ȘI PALATE ALE COPIILOR, BIBLIOTECI, MUZEE, GRĂDINIȚE, CĂMINE, SPITALE, POLICLINICI, CĂMINE DE COPII, DE BĂTRÂNI ȘI PENTRU PERSOANE CU HANDICAP

SECȚIUNEA I – BUNURI IMOBILE

ȘCOALA GENERALĂ NR. 5 "NICOLAE IORGA"

Nr. crt.	Codul de clasificare	Denumirea bunului	Elemente de identificare	Anul dobândirii sau dării în folosință	Valoarea de inventar - lei -	Situația juridică actuală
b. Instituții publice de interes local						
653		Teren aferent, str. Eugen Stamate, nr. 12, nr. cad. 1594	S=7.265,53 m.p.	1980	564.298,46 lei	Proprietate publică H.G. 1354/2001 H.C.L 53/1999

**Întocmit,
Comp. Patrimoniu și Contracte
Cons. Marian Costescu**

ANEXA NR. 2 LA HCL NR. 60/28.04.2017

PLAN DE AMPLASAMENT ȘI DELIMITARE A CORPULUI DE PROPRIETATE
(intravilan) scara 1:1000

Județul: IAȘI

Teritoriu Administrativ: mun. Pâncani

Cod SIRUTA: 95408

Adresa: Școala Generală nr. 5 "Nicolae Iorga",
str. Eugen Stamat nr. 12, mun.
Pâncani, jud. Iași


Nr. Cadastral:

1537

Numele și prenumele proprietarilor:

**CONSILIUL LOCAL AL
MUNICIPIULUI PÂNCANI**

str. Ștefan cel Mare nr. 7, mun. Pâncani, jud.
Iași

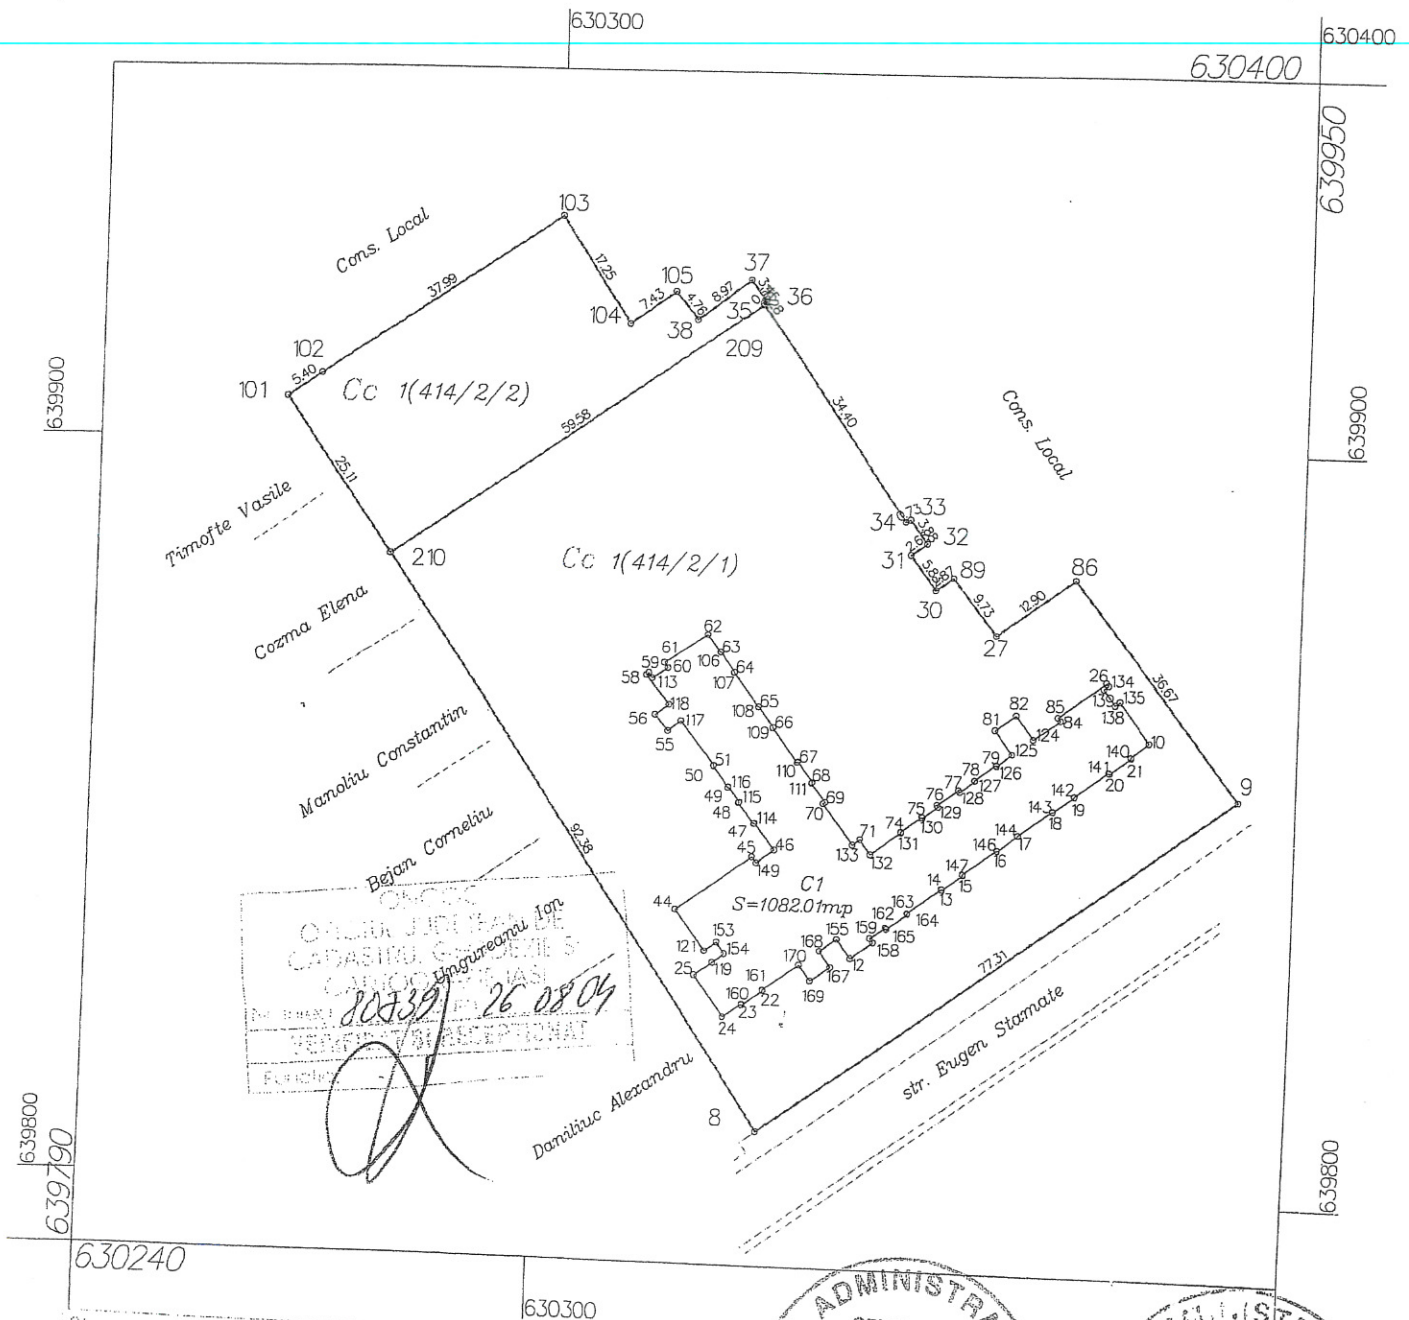

639800
639790

630240

630300

639800
630400

Vizat O.J.C.G.C. IASI




Executant SC ENERGOTOP SRL PÂNCANI

ANEXA NR. 3 LA HCL NR. 60/28.04.2017

FIȘA CORPULUI DE PROPRIETATE

Județul: din: Scoala Generala nr. 5 "Nicolae Iorga", str. Eugen Stamatie nr. 12, mun. Pâncani, jud. Iasi
Teritoriu Administrativ: IAȘI
Cod SIRUTA: mun. Pâncani
Cod intravilan /extravilan: 95408
2

SCHITA CORPULUI DE PROPRIETATE

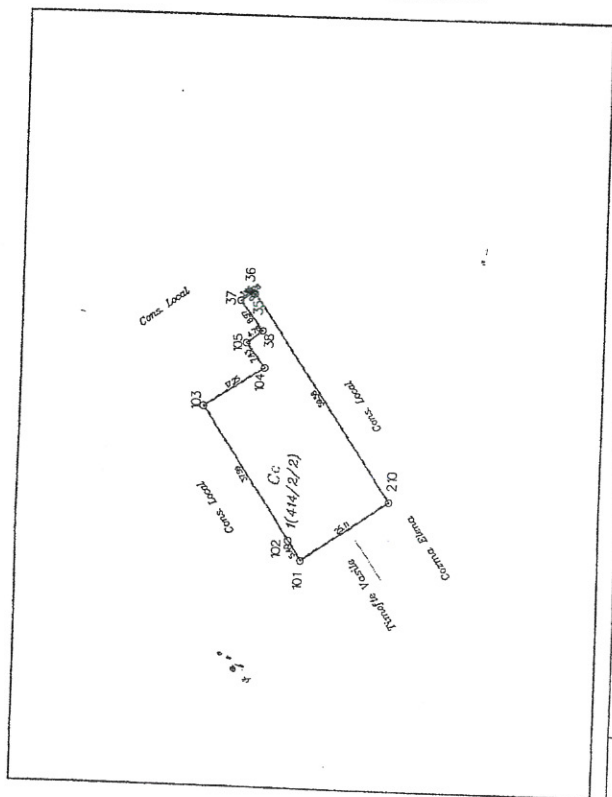

A. DATE REFERITOARE LA TEREN


Nr. parcele	Categoria de folosința	Cod grupa destinație	Suprafata din măsurători [mp]	Cota indiviza [mp]	Zona in cadrul localității	Mențiuni
1(414/2/2)	Cc	TDI	1179.59			
TOTAL			1179.59			

B. DATE REFERITOARE LA CONSTRUCȚII

Nr. corp clădire /construcție	Denumire	Supr. construita la sol [mp]	Supr. utila [mp]	Supr. folosința comuna [mp]	Cod grupa destinație	Mențiuni
-	-	-	-	-	-	-
TOTAL						

C. DATE REFERITOARE LA POSESOR

Nr. crt.	Nume /denumire proprietar	Domiciliul /Sediu proprietar	Cod numeric personal /Cod SIRUES	Tipul actului de proprietate, nr. si data înregistrării /eliberării	Cod grupa proprietate	Suprafata din act [ha /mp]	Modul de deținere	Mențiuni
1	CONSILIUL LOCAL AL MUNICIPIULUI PÂNCANI	str. Stefan cel Mare nr. 7, mun. Pâncani, jud. Iasi	4541360				teren	teren în posesie fără acte

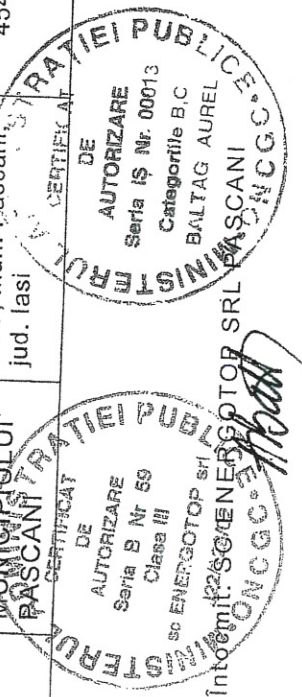

Verificat: Data: august 2004

Oficiul Județean de Cadastru, Geoteză și Cartografie

IASI

CONSILIER

Județul:

Teritoriul Administrativ:

Cod SIRUTA:

Cod intravilan /extravilan:

din: Scoala Generala nr. 5 "Nicolae Iorga", str. Eugen Stamate nr. 12, mun. Pascani jud. Iasi

IAȘI

mun. Pascani

95408

2

SCHITA CORPULUI DE PROPRIETATE

