

HOTĂRÂREA NR. 20

din 18.02.2019

privind aprobarea dezmembrării terenului din proprietatea publică a Municipiului Pașcani și aflat în administrarea Consiliului Local al Municipiului Pașcani având numărul cadastral 2264

Consiliul Local al municipiului Pașcani, jud. Iași;

În conformitate cu dispozițiile art. 3, alin. (1) și alin. (4) din Legea nr. 213/1998 privind bunurile proprietate publică, cu modificările și completările ulterioare;

În conformitate cu dispozițiile art. 879 coroborat cu art 880 din Legea nr. 287/2009 privind Codul Civil, republicată, cu modificările și completările ulterioare;

În conformitate cu dispozițiile art. 20 coroborat cu art 21, lit. a), din Legea nr. 195/2006, cu modificările și completările ulterioare;

În conformitate cu dispozițiile art. 25, alin (2) din Legea nr. 7/1996 a cadastrului și publicității imobiliare, republicată, cu modificările și completările ulterioare;

În conformitate cu dispozițiile art. 10 coroborat cu articolele 36, alin (1) și alin (2) lit. c), art. 119 și art. 120 din Legea nr. 215/2001 a administrației publice locale, republicată, cu modificările și completările ulterioare;

În conformitate cu dispozițiile art. 132, alin (1) coraborat cu articolele 133, alin (1), art. 134 și art. 135, alin (1) din Ordinul Directorului General al Agenției Naționale de Cadastru și Publicitate Imobiliară nr. 700/2014 privind aprobarea Regulamentului de avizare, recepție și înscriere în evidențele de cadastru și carte funciară, cu modificările și completările ulterioare;

Având în vedere Adresa din partea Companiei Naționale de Investiții înregistrată la Primăria Municipiului Pașcani sub nr 11277 din 23.01.2019;

Având în vedere extrasul de carte funciară pentru informare nr. 1664/05.02.2019

În baza Expunerii de motive nr. 2215/13.02.2019 întocmită de către Primarul Municipiului Pașcani, dl. ing. Dumitru Pantazi, în calitate de inițiator al proiectului de hotărâre;

În baza Raportului comun de specialitate nr. 2216/13.02.2019 întocmit de Direcția Economică, Serviciul Urbanism și Amenajări Teritoriale, Compartimentul Patrimoniu și Contracte, Compartimentul Juridic și Contencios din cadrul aparatului de specialitate al Primarului Municipiului Pașcani;

În temeiul art. 45, alin. (1) din Legea 215/2001 privind administrația publică locală, republicată, cu modificările și completările ulterioare,

HOTĂRĂȘTE:

Art. 1 Se aprobă dezmembrarea terenului, proprietate publică a municipiului Pașcani și aflat în administrarea Consiliului Local al Municipiului Pașcani, situat în municipiul Pașcani, strada Stadionului, nr. 3, județul Iași, înscris în carte funciară nr. 66334 a municipiului Pașcani, având numărul cadastral 2264, în suprafață de 10 688 mp, în 3 loturi astfel:

- Lotul 1, teren în suprafață de 3360 mp, proprietate publică a municipiului Pașcani
- Lotul 2, teren în suprafață de 3000 mp, proprietate publică a municipiului Pașcani
- Lotul 3, teren în suprafață de 4328 mp, proprietate publică a municipiului Pașcani

astfel cum sunt descrise în planul de amplasament și delimitare a imobilului prezentat în Anexa nr. 1, parte interganta la prezentul proiect.

Art. 2 Se împuternicește Secretarul Primăriei Municipiului Pașcani să semneze actul autentic de dezmembrare a terenului ce face obiectul prezentei hotărâri.

Art. 3 Prezenta hotărâre va fi dusă la îndeplinire de către Primarul municipiului Pașcani, Secretarul Municipiului Pașcani, Direcția Economică, Serviciul Urbanism și Amenajări Teritoriale, Compartimentul Patrimoniu și Contracte, Compartimentul Juridic și Contencios.

Art. 4 Serviciul administrație publică va comunica, în copie, prezenta hotărâre către:

- Instituția Prefectului județul Iași;
- Primarul Municipiului Pașcani;
- Secretarul Municipiului Pașcani;
- Direcția Economică;
- Serviciul Urbanism și Amenajări Teritoriale;
- Compartimentul Patrimoniu și Contracte;
- Compartimentul Juridic și Contencios;
- Clubul Sportiv Municipal Pașcani;
- Mass-media.

PREȘEDINTE DE ȘEDINȚĂ,
Consilier local,
HALDAN VASILE





Contrasemnează pentru legalitate
SECRETARUL MUNICIPIULUI
Cons. Jr. IRINA JITARU

Adresa nr 1 la HCL Nr. 20/18.02.2019

PLAN DE AMPLASAMENT ȘI DELIMITARE PENTRU IDENTIFICAREA IMOBILULUI

Scara 1 : 1000

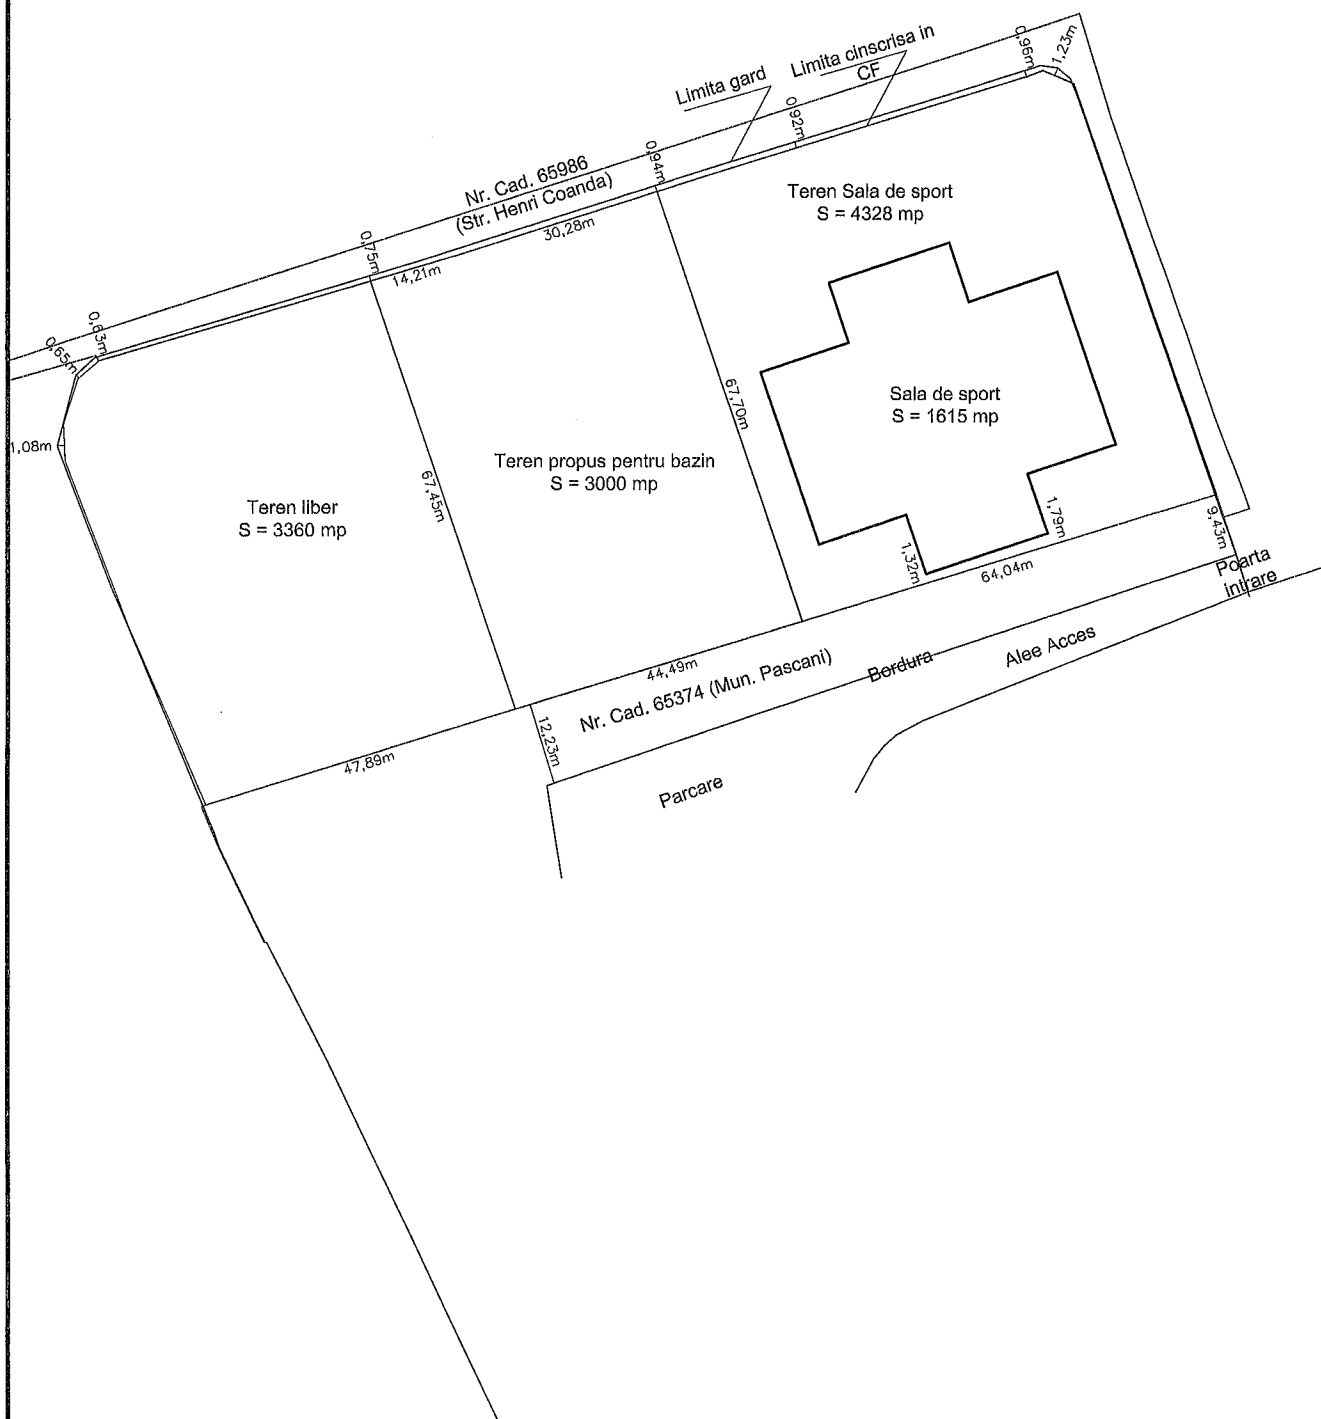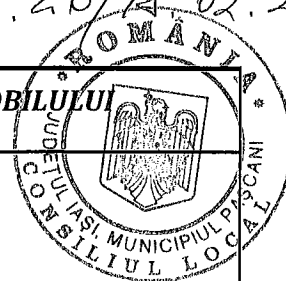

Executant autorizat

Bucovanu Ovidiu