

Nr. Tarla	Nr. Crt. (ordinea în tarla)	ID CADGEN	Nr. cadastral inițial	Nr. carte funciară	Nr. Parcelă/ (nr. topografic)	Nr. cadastral/ Nr. CF	Suprafața parcelă din act (mp)	Categoria de folosință din act	Suprafața totală Imobil din act (mp)	Suprafața parcelă determinată (mp)	Suprafața totală Imobil determinată (mp)	Numele și Prenume Proprietarului	Act de Proprietate (nr./data)	OBSERVATII		
0	1	2	3	4	5	6	7	8	9	10	11	12	13	14		
43	20	71022	-	-	1092/18	-	-	A	-	570	1901	NEIDENTIFICAT	NEIDENTIFICAT	intravilan	Diferența de suprafață de 1299 mp se afla la nr.crt 21 și 22	
43					1092/18			A		1331				extravilan		
43	21	-			1092/18			A		177	177	NEIDENTIFICAT	NEIDENTIFICAT	extravilan	Suprapunere cu Coridorul de expropriere înscris în CF 69800 pe o suprafață de 177 mp Diferența de suprafață de 3023 mp se afla la nr.crt. 20 și 22	
43	22	71023			1092/18			A		1122	1122	NEIDENTIFICAT	NEIDENTIFICAT	extravilan	Diferența de suprafață de 2078 mp se afla la nr.crt. 20 și 21	
43	23	71024	-	-	1092/19	-	-	A	-	1028	3366	NEIDENTIFICAT	NEIDENTIFICAT	extravilan		
43								A		2340				intravilan		
43	24	71025	70733	70733	1085	-	642	CC	3300	642	2239	BUTNARIU ION	TP 384285_27.02.2023 CM 48_08.06.2023 Part 810_30.06.2023	intravilan	Diferența de suprafață de 1061 mp se afla la nr.crt 25 și 26	
43					1086			L		400				extravilan		
43					1087			V		600				extravilan		
43					1092/11			A		597				extravilan		
43	25	-	-	-	1092/11	-	1658	A	3300	201	201	BUTNARIU ION	TP 384285_27.02.2023 CM 48_08.06.2023 Part 810_30.06.2023	extravilan	Suprapunere cu Coridorul de expropriere înscris în CF 69800 pe o suprafață de 201 mp Diferența de suprafață de 3099 mp se afla la nr.crt. 24 și 26	
43	26	71026	70709	70709	1092/11	-		A		860	860	BUTNARIU ION	TP 384285_27.02.2023 CM 48_08.06.2023 Part 810_30.06.2023	extravilan	Diferența de suprafață de 2440 mp se afla la nr.crt. 24 și 25	
43	27	71027			1092/21			A		492	492	NEIDENTIFICAT	NEIDENTIFICAT	extravilan		
43	28	71028	-	-	1091	-	-	Cc	-	1007	3755	NEIDENTIFICAT	NEIDENTIFICAT	intravilan		
43					1092			L		298				intravilan		
43					1089			A		2450				extravilan		
43	29	71029	-	-	1092/22	-	-	A	-	1870	1870	NEIDENTIFICAT	NEIDENTIFICAT	extravilan	Diferența de suprafață de 4603 mp se afla la nr.crt. 30 și 31	
43	30	-			1092/22			A		174	174	NEIDENTIFICAT	NEIDENTIFICAT	extravilan	Suprapunere cu Coridorul de expropriere înscris în CF 69800 pe o suprafață de 174 mp Diferența de suprafață de 6299 mp se afla la nr.crt. 29 și 31	
43	31	71030			1092/22			A		3630	4429	NEIDENTIFICAT	NEIDENTIFICAT	extravilan	Diferența de suprafață de 2044 mp se afla la nr.crt. 29 și 30	
43								A		799				intravilan		
43	32	71031	-	-	1092/23	-	-	A	-	945	945	NEIDENTIFICAT	NEIDENTIFICAT	extravilan	Diferența de suprafață de 2255 mp se afla la nr.crt. 33 și 34	
43	33	-			1092/23			A		86	86	NEIDENTIFICAT	NEIDENTIFICAT	extravilan	Suprapunere cu Coridorul de expropriere înscris în CF 69800 pe o suprafață de 86 mp Diferența de suprafață de 3114 mp se afla la nr.crt. 32 și 34	
43	34	71032			1092/23			A		2169	2169	NEIDENTIFICAT	NEIDENTIFICAT	extravilan	Diferența de suprafață de 1031 mp se afla la nr.crt. 32 și 33	
43	35	71033			1092/24			A		954	954	NEIDENTIFICAT	NEIDENTIFICAT	extravilan	Diferența de suprafață de 2246 mp se afla la nr.crt. 36 și 37	
43	36	-	-	-	1092/24	-	-	A	-	87	87	NEIDENTIFICAT	NEIDENTIFICAT	extravilan	Suprapunere cu Coridorul de expropriere înscris în CF 69800 pe o suprafață de 87 mp Diferența de suprafață de 3113 mp se afla la nr.crt. 35 și 37	
43	37	71034			1092/24			A		2159	2159	NEIDENTIFICAT	NEIDENTIFICAT	extravilan	Diferența de suprafață de 1041 mp se afla la nr.crt. 35 și 36	
43	38	71035	-	-	1092/25	-	-	A	-	1978	1978	NEIDENTIFICAT	NEIDENTIFICAT	extravilan	Diferența de suprafață de 4522 mp se afla la nr.crt. 39 și 40	
43	39	-			1092/25			A		181	181	NEIDENTIFICAT	NEIDENTIFICAT	extravilan	Suprapunere cu Coridorul de expropriere înscris în CF 69800 pe o suprafață de 181 mp Diferența de suprafață de 6319 mp se afla la nr.crt. 38 și 40	
43	40	71036			1092/25			A		4341	4341	NEIDENTIFICAT	NEIDENTIFICAT	extravilan	Diferența de suprafață de 2159 mp se afla la nr.crt. 38 și 39	
43	41	71037	-	-	1092/26	-	-	A	-	2033	2033	NEIDENTIFICAT	NEIDENTIFICAT	extravilan	Diferența de suprafață de 4467 mp se afla la nr.crt. 42 și 43	
43	42	-			1092/26			A		185	185	NEIDENTIFICAT	NEIDENTIFICAT	extravilan	Suprapunere cu Coridorul de expropriere înscris în CF 69800 pe o suprafață de 185 mp Diferența de suprafață de 6315 mp se afla la nr.crt. 41 și 43	
43	43	71038			1092/26			A		4282	4282	NEIDENTIFICAT	NEIDENTIFICAT	extravilan	Diferența de suprafață de 2218 mp se afla la nr.crt. 41 și 42	
43	44	71039	-	-	1092/27	-	-	A	-	573	573	NEIDENTIFICAT	NEIDENTIFICAT	extravilan	Diferența de suprafață de 1227 mp se afla la nr.crt. 45 și 46	
43	45	-			1092/27			A		52	52	NEIDENTIFICAT	NEIDENTIFICAT	extravilan	Suprapunere cu Coridorul de expropriere înscris în CF 69800 pe o suprafață de 52 mp Diferența de suprafață de 1748 mp se afla la nr.crt. 44 și 46	
43	46	71040			1092/27			A		1175	1175	NEIDENTIFICAT	NEIDENTIFICAT	extravilan	Diferența de suprafață de 625 mp se afla la nr.crt. 44 și 45	

Nr. Tarla	Nr. Crt. (ordinea in tarla)	ID CADGEN	Nr. cadastral inițial	Nr. carte funciară	Nr. Parcelă/ (nr. topografic)	Nr. cadastral/ Nr. CF	Suprafața parcelă din act (mp)	Categoria de folosință din act	Suprafața totală imobil din act (mp)	Suprafața parcelă determinată (mp)	Suprafața totală imobil determinată (mp)	Numele si Prenume Proprietarului	Act de Proprietate (nr./data)	OBSERVATII	
0	1	2	3	4	5	6	7	8	9	10	11	12	13	14	
43	47	71041	-	-	1092/28	-	-	A	-	576	576	NEIDENTIFICAT	NEIDENTIFICAT	extravilan	Diferența de suprafață de 1224 mp se afla la nr.crt. 48 și 49
43	48	-	-	-	1092/28	-	-	A	-	52	52	NEIDENTIFICAT	NEIDENTIFICAT	extravilan	Suprapunere cu Coridorul de expropriere înscris în CF 69800 pe o suprafață de 52 mp
43	49	71042	-	-	1092/28	-	-	A	-	1172	1172	NEIDENTIFICAT	NEIDENTIFICAT	extravilan	Diferența de suprafață de 1748 mp se afla la nr.crt. 47 și 49
43	50	71043	-	-	1092/29	-	-	A	-	933	933	NEIDENTIFICAT	NEIDENTIFICAT	extravilan	Diferența de suprafață de 628 mp se afla la nr.crt. 47 și 48
43	51	-	-	-	1092/29	-	-	A	-	84	84	NEIDENTIFICAT	NEIDENTIFICAT	extravilan	Diferența de suprafață de 1967 mp se afla la nr.crt. 51 și 52
43	52	71044	-	-	1092/29	-	-	A	-	1883	1883	NEIDENTIFICAT	NEIDENTIFICAT	extravilan	Suprapunere cu Coridorul de expropriere înscris în CF 69800 pe o suprafață de 84 mp
43	53	71045	-	-	1092/30	-	-	A	-	1036	1036	NEIDENTIFICAT	NEIDENTIFICAT	extravilan	Diferența de suprafață de 2816 mp se afla la nr.crt. 50 și 52
43	54	-	-	-	1092/30	-	-	A	-	94	94	NEIDENTIFICAT	NEIDENTIFICAT	extravilan	Diferența de suprafață de 1017 mp se afla la nr.crt. 50 și 51
43	55	71046	-	-	1092/30	-	-	A	-	2070	2070	NEIDENTIFICAT	NEIDENTIFICAT	extravilan	Diferența de suprafață de 2164 mp se afla la nr.crt. 54 și 55
43	56	71047	-	-	1092/31	-	-	A	-	1041	1041	NEIDENTIFICAT	NEIDENTIFICAT	extravilan	Suprapunere cu Coridorul de expropriere înscris în CF 69800 pe o suprafață de 94 mp
43	57	-	-	-	1092/31	-	-	A	-	94	94	NEIDENTIFICAT	NEIDENTIFICAT	extravilan	Diferența de suprafață de 3106 mp se afla la nr.crt. 53 și 55
43	58	71048	-	-	1092/31	-	-	A	-	2065	2065	NEIDENTIFICAT	NEIDENTIFICAT	extravilan	Diferența de suprafață de 1130 mp se afla la nr.crt. 53 și 54
43	59	71049	-	-	1092/32	-	-	A	-	2127	2127	NEIDENTIFICAT	NEIDENTIFICAT	extravilan	Diferența de suprafață de 2159 mp se afla la nr.crt. 57 și 58
43	60	-	-	-	1092/32	-	-	A	-	190	190	NEIDENTIFICAT	NEIDENTIFICAT	extravilan	Suprapunere cu Coridorul de expropriere înscris în CF 69800 pe o suprafață de 94 mp
43	61	71050	-	-	1092/32	-	-	A	-	4183	4183	NEIDENTIFICAT	NEIDENTIFICAT	extravilan	Diferența de suprafață de 3106 mp se afla la nr.crt. 56 și 58
43	62	71051	-	-	1092/33	-	-	A	-	1977	1977	NEIDENTIFICAT	NEIDENTIFICAT	extravilan	Diferența de suprafață de 1135 mp se afla la nr.crt. 56 și 57
43	63	-	-	-	1092/33	-	-	A	-	176	176	NEIDENTIFICAT	NEIDENTIFICAT	extravilan	Diferența de suprafață de 4373 mp se afla la nr.crt. 60 și 61
43	64	71052	-	-	1092/33	-	-	A	-	3847	3847	NEIDENTIFICAT	NEIDENTIFICAT	extravilan	Suprapunere cu Coridorul de expropriere înscris în CF 69800 pe o suprafață de 190 mp
43	65	71053	-	-	1092/34	-	-	A	-	1060	1060	NEIDENTIFICAT	NEIDENTIFICAT	extravilan	Diferența de suprafață de 6310 mp se afla la nr.crt. 59 și 61
43	66	-	-	-	1092/34	-	-	A	-	94	94	NEIDENTIFICAT	NEIDENTIFICAT	extravilan	Diferența de suprafață de 2317 mp se afla la nr.crt. 59 și 60
43	67	71054	-	-	1092/34	-	-	A	-	2046	2046	NEIDENTIFICAT	NEIDENTIFICAT	extravilan	Diferența de suprafață de 4023 mp se afla la nr.crt. 63 și 64
43	68	71055	-	-	1092/35	-	-	A	-	2408	2408	NEIDENTIFICAT	NEIDENTIFICAT	extravilan	Suprapunere cu Coridorul de expropriere înscris în CF 69800 pe o suprafață de 176 mp
43	69	-	-	-	1092/35	-	-	A	-	213	213	NEIDENTIFICAT	NEIDENTIFICAT	extravilan	Diferența de suprafață de 5824 mp se afla la nr.crt. 62 și 64
43	70	71056	-	-	1092/35	-	-	A	-	4579	4579	NEIDENTIFICAT	NEIDENTIFICAT	extravilan	Diferența de suprafață de 2153 mp se afla la nr.crt. 62 și 63
43	71	71057	-	-	1092/36	-	-	A	-	2224	2224	NEIDENTIFICAT	NEIDENTIFICAT	extravilan	Diferența de suprafață de 2140 mp se afla la nr.crt. 66 și 67
43	72	-	-	-	1092/36	-	-	A	-	225	225	NEIDENTIFICAT	NEIDENTIFICAT	extravilan	Suprapunere cu Coridorul de expropriere înscris în CF 69800 pe o suprafață de 94 mp
43	73	-	-	-	1092/36	-	-	A	-	636	636	NEIDENTIFICAT	NEIDENTIFICAT	extravilan	Diferența de suprafață de 3106 mp se afla la nr.crt. 65 și 67
43	74	71059	-	-	1092/36	-	-	A	-	4115	4115	NEIDENTIFICAT	NEIDENTIFICAT	extravilan	Diferența de suprafață de 1154 mp se afla la nr.crt. 65 și 66
43	75	71060	-	-	1092/37/2	-	185	A	-	232	232	ASOFIEI DUMITRU, UNGUREANU ANETA	TP 384466_12.05.2025	extravilan	Diferența de suprafață de 4792 mp se afla la nr.crt. 69 și 70
43	76	-	-	-	1092/37/1	-	2105	A	3200	2003	2003	ASOFIEI DUMITRU, UNGUREANU ANETA	TP 384466_12.05.2025	extravilan	Suprapunere cu Coridorul de expropriere înscris în CF 69800 pe o suprafață de 213 mp
43	77	71061	-	-	1092/37/3	-	910	A	-	965	965	ASOFIEI DUMITRU, UNGUREANU ANETA	TP 384466_12.05.2025	extravilan	Diferența de suprafață de 6987 mp se afla la nr.crt. 68 și 70
43	78	-	-	-	1092/38	-	-	A	-	3200	3200	NEIDENTIFICAT	NEIDENTIFICAT	extravilan	Diferența de suprafață de 2621 mp se afla la nr.crt. 68 și 69
43	79	-	-	-	1092/39	-	-	A	-	3200	3200	NEIDENTIFICAT	NEIDENTIFICAT	extravilan	Diferența de suprafață de 4976 mp se afla la nr.crt. 72, 73 și 74
43	80	-	-	-	1092/40	-	-	A	-	3200	3200	NEIDENTIFICAT	NEIDENTIFICAT	extravilan	Suprapunere cu Coridorul de expropriere înscris în CF 69800 pe o suprafață de 225 mp
43	81	-	-	-	1092/41	-	-	A	-	500	500	NEIDENTIFICAT	NEIDENTIFICAT	extravilan	Diferența de suprafață de 6975 mp se afla la nr.crt. 71, 73 și 74
															Suprapunere cu Coridorul de expropriere înscris în CF 69800 pe o suprafață de 660 mp
															Diferența de suprafață de 6564 mp se afla la nr.crt. 71, 72 și 74
															Diferența de suprafață de 3385 mp se afla la nr.crt. 71, 72 și 73
															Diferența de suprafață de 2968 mp se afla la nr.crt. 76 și 77
															Suprapunere cu Coridorul de expropriere înscris în CF 69800 pe o suprafață de 2003 mp
															Diferența de suprafață de 1197 mp se afla la nr.crt. 75 și 77
															Diferența de suprafață de 2235 mp se afla la nr.crt. 75 și 76
															Suprapunere Totală cu Coridorul de expropriere înscris în CF 69800
															Suprapunere Totală cu Coridorul de expropriere înscris în CF 69800
															Suprapunere Totală cu Coridorul de expropriere înscris în CF 69800
															Suprapunere Totală cu Coridorul de expropriere înscris în CF 69800

Nr. Taria	Nr. Crt. (ordinea in taria)	ID CADGEN	Nr. cadastral inițial	Nr. carte funciară	Nr. Parcelă/ (nr. topografic)	Nr. cadastral/ Nr. CF	Suprafața parcelă din act (mp)	Categoria de folosință din act	Suprafața totală imobil din act (mp)	Suprafața parcelă determinată (mp)	Suprafața totală imobil determinată (mp)	Numele si Prenume Proprietarului	Act de Proprietate (nr./data)	OBSERVATII	
0	1	2	3	4	5	6	7	8	9	10	11	12	13	14	
43	82	-	-	-	1092/42	-	-	A	-	500	500	NEIDENTIFICAT	NEIDENTIFICAT	extravilan	Suprapunere Totală cu Coridorul de expropriere înscris în CF 69800
43	83	-	-	-	1092/43	-	-	A	-	500	500	NEIDENTIFICAT	NEIDENTIFICAT	extravilan	Suprapunere Totală cu Coridorul de expropriere înscris în CF 69800
43	84	-	-	-	1092/44	-	-	A	-	500	500	NEIDENTIFICAT	NEIDENTIFICAT	extravilan	Suprapunere Totală cu Coridorul de expropriere înscris în CF 69800
43	85	-	-	-	1092/45	-	-	A	-	500	500	NEIDENTIFICAT	NEIDENTIFICAT	extravilan	Suprapunere Totală cu Coridorul de expropriere înscris în CF 69800
43	86	-	-	-	1092/46	-	-	A	-	600	600	NEIDENTIFICAT	NEIDENTIFICAT	extravilan	Suprapunere Totală cu Coridorul de expropriere înscris în CF 69800
43	87	-	-	-	1092/47	-	-	A	-	3200	3200	NEIDENTIFICAT	NEIDENTIFICAT	extravilan	Suprapunere Totală cu Coridorul de expropriere înscris în CF 69800
43	88	-	-	-	1092/48	-	-	A	-	3200	3200	NEIDENTIFICAT	NEIDENTIFICAT	extravilan	Suprapunere Totală cu Coridorul de expropriere înscris în CF 69800
43	89	-	-	-	1092/49	-	-	A	-	3300	3300	NEIDENTIFICAT	NEIDENTIFICAT	extravilan	Suprapunere Totală cu Coridorul de expropriere înscris în CF 69800
43	90	-	-	-	1092/50	-	-	A	-	10000	10000	NEIDENTIFICAT	NEIDENTIFICAT	extravilan	Suprapunere Totală cu Coridorul de expropriere înscris în CF 69800
43	91	-	-	-	1092/51	-	4500	A	4500	4061	4061	SANDU AUREL	TP 384337_27.02.2023 CM 137_07.09.2023 Part 1710_09.09.2023	extravilan	Suprapunere cu Coridorul de expropriere înscris în CF 69800 pe o suprafață de 4061 mp Diferența de suprafață de 439 mp se afla la nr.crt. 92
43	92	71062	-	-	1092/51	-		A		439	439	SANDU AUREL	TP 384337_27.02.2023 CM 137_07.09.2023 Part 1710_09.09.2023	extravilan	Diferența de suprafață de 4061 mp se afla la nr.crt. 91
43	93	-	-	-	1092/52	-	3200	A	3200	1160	1160	VERIVEȘ LISAVETA	TP 384508_25.08.2025	extravilan	Suprapunere cu Coridorul de expropriere înscris în CF 69800 pe o suprafață de 1160 mp Diferența de suprafață de 2040 mp se afla la nr.crt. 94, 95 și 96
43	94	71063	-	-	1092/52	-		A		1067	1067	VERIVEȘ LISAVETA	TP 384508_25.08.2025	extravilan	Diferența de suprafață de 2133 mp se afla la nr.crt. 93, 95 și 96
43	95	-	-	-	1092/52	-		A		953	953	VERIVEȘ LISAVETA	TP 384508_25.08.2025	extravilan	Suprapunere cu Coridorul de expropriere înscris în CF 69800 pe o suprafață de 953 mp Diferența de suprafață de 2247 mp se afla la nr.crt. 93, 94 și 96
43	96	71064	-	-	1092/52	-		A		20	20	VERIVEȘ LISAVETA	TP 384508_25.08.2025	extravilan	Diferența de suprafață de 3180 mp se afla la nr.crt. 93, 94 și 95
43	97	-	-	-	1092/53	-	-	A	-	613	613	NEIDENTIFICAT	NEIDENTIFICAT	extravilan	Suprapunere cu Coridorul de expropriere înscris în CF 69800 pe o suprafață de 613 mp Diferența de suprafață de 1087 mp se afla la nr.crt. 98, 99, 100, 101 și 102
43	98	71065	-	-	1092/53	-		A		616	616	NEIDENTIFICAT	NEIDENTIFICAT	extravilan	Diferența de suprafață de 1084 mp se afla la nr.crt. 97, 99, 100, 101 și 102
43	99	-	-	-	1092/53	-		A		26	26	NEIDENTIFICAT	NEIDENTIFICAT	extravilan	Suprapunere cu Coridorul de expropriere înscris în CF 69800 pe o suprafață de 26 mp Diferența de suprafață de 1674 mp se afla la nr.crt. 97, 98, 100, 101 și 102
43	100	71066	-	-	1092/53	-		A		78	78	NEIDENTIFICAT	NEIDENTIFICAT	extravilan	Diferența de suprafață de 1622 mp se afla la nr.crt. 97, 98, 99, 101 și 102
43	101	-	-	-	1092/53	-		A		330	330	NEIDENTIFICAT	NEIDENTIFICAT	extravilan	Suprapunere cu Coridorul de expropriere înscris în CF 69800 pe o suprafață de 330 mp Diferența de suprafață de 1370 mp se afla la nr.crt. 97, 98, 99, 100 și 102
43	102	71067	-	-	1092/53	-		A		37	37	NEIDENTIFICAT	NEIDENTIFICAT	extravilan	Diferența de suprafață de 1663 mp se afla la nr.crt. 97, 98, 99, 100 și 101
43	103	-	-	-	1092/54	-	-	A	-	566	566	NEIDENTIFICAT	NEIDENTIFICAT	extravilan	Suprapunere cu Coridorul de expropriere înscris în CF 69800 pe o suprafață de 566 mp Diferența de suprafață de 1034 mp se afla la nr.crt. 104, 105, 106 și 107
43	104	71068	-	-	1092/54	-		A		756	756	NEIDENTIFICAT	NEIDENTIFICAT	extravilan	Diferența de suprafață de 844 mp se afla la nr.crt. 103, 105, 106 și 107
43	105	-	-	-	1092/54	-		A		4	4	NEIDENTIFICAT	NEIDENTIFICAT	extravilan	Suprapunere cu Coridorul de expropriere înscris în CF 69800 pe o suprafață de 4 mp Diferența de suprafață de 1596 mp se afla la nr.crt. 103, 104, 106 și 107
43	106	-	-	-	1092/54	-		A		217	217	NEIDENTIFICAT	NEIDENTIFICAT	extravilan	Suprapunere cu Coridorul de expropriere înscris în CF 69800 pe o suprafață de 217 mp Diferența de suprafață de 1333 mp se afla la nr.crt. 103, 104, 105 și 107
43	107	71069	-	-	1092/54	-	-	A	-	57	57	NEIDENTIFICAT	NEIDENTIFICAT	extravilan	Diferența de suprafață de 1543 mp se afla la nr.crt. 103, 104, 105 și 106
43	108	-	-	-	1092/55	-		A		993	993	NEIDENTIFICAT	NEIDENTIFICAT	extravilan	Suprapunere cu Coridorul de expropriere înscris în CF 69800 pe o suprafață de 993 mp Diferența de suprafață de 2207 mp se afla la nr.crt. 109 și 110
43	109	71070	-	-	1092/55	-		A		2074	2074	NEIDENTIFICAT	NEIDENTIFICAT	extravilan	Diferența de suprafață de 1126 mp se afla la nr.crt. 108 și 110
43	110	-	-	-	1092/55	-	-	A	-	133	133	NEIDENTIFICAT	NEIDENTIFICAT	extravilan	Suprapunere cu Coridorul de expropriere înscris în CF 69800 pe o suprafață de 133 mp Diferența de suprafață de 3067 mp se afla la nr.crt. 108 și 109
43	111	-	-	-	1092/56	-		A		827	827	NEIDENTIFICAT	NEIDENTIFICAT	extravilan	Suprapunere cu Coridorul de expropriere înscris în CF 69800 pe o suprafață de 827 mp Diferența de suprafață de 2473 mp se afla la nr.crt. 112
43	112	71071	-	-	1092/56	-		A		2473	2473	NEIDENTIFICAT	NEIDENTIFICAT	extravilan	Diferența de suprafață de 827 mp se afla la nr.crt. 111
43	113	-	-	-	1092/57	-	-	A	-	1077	1077	NEIDENTIFICAT	NEIDENTIFICAT	extravilan	Suprapunere cu Coridorul de expropriere înscris în CF 69800 pe o suprafață de 1077 mp Diferența de suprafață de 55523 mp se afla la nr.crt. 114
43	114	71072	-	-	1092/57	-		A		5523	5523	NEIDENTIFICAT	NEIDENTIFICAT	extravilan	Diferența de suprafață de 1077 mp se afla la nr.crt. 113

Nr. Tarla	Nr. Crt. (ordinea în tarla)	ID CADGEN	Nr. cadastral inițial	Nr. carte funciară	Nr. Parcelă/ (nr. topografic)	Nr. cadastral/ Nr. CF	Suprafața parcelă din act (mp)	Categoria de folosință din act	Suprafața totală imobil din act (mp)	Suprafața parcelă determinată (mp)	Suprafața totală imobil determinată (mp)	Numele și Prenume Proprietarului	Act de Proprietate (nr./data)	OBSERVAȚII	
0	1	2	3	4	5	6	7	8	9	10	11	12	13	14	
43	115	-	-	-	1092/58	-	-	A	-	251	251	NEIDENTIFICAT	NEIDENTIFICAT	extravilan	Suprapunere cu Coridorul de expropriere înscris în CF 69800 pe o suprafață de 251 mp Diferența de suprafață de 2949 mp se afla la nr.crt. 116
43	116	71073	-	-	1092/58	-	-	A	-	2949	2949	NEIDENTIFICAT	NEIDENTIFICAT	extravilan	Diferența de suprafață de 251 mp se afla la nr.crt. 115
43	117	-	-	-	1092/59	-	-	A	-	110	110	NEIDENTIFICAT	NEIDENTIFICAT	extravilan	Suprapunere cu Coridorul de expropriere înscris în CF 69800 pe o suprafață de 110 mp Diferența de suprafață de 3090 mp se afla la nr.crt. 118
43	118	71074	-	-	1092/59	-	-	A	-	3090	3090	NEIDENTIFICAT	NEIDENTIFICAT	extravilan	Diferența de suprafață de 110 mp se afla la nr.crt. 117
43	119	71075	-	-	1092/60	-	-	A	-	6487	6487	NEIDENTIFICAT	NEIDENTIFICAT	extravilan	Diferența de suprafață de 13 mp se afla la nr.crt. 120
43	120	-	-	-	1092/60	-	-	A	-	13	13	NEIDENTIFICAT	NEIDENTIFICAT	extravilan	Suprapunere cu Coridorul de expropriere înscris în CF 69800 pe o suprafață de 13 mp Diferența de suprafață de 6487 mp se afla la nr.crt. 119
43	121	71076	-	-	1092/61	-	-	A	-	2100	2100	NEIDENTIFICAT	NEIDENTIFICAT	extravilan	
43	122	71077	-	-	1092/62	-	-	A	-	3800	3800	NEIDENTIFICAT	NEIDENTIFICAT	extravilan	
43	123	71078	-	-	1092/63	-	-	A	-	3200	3200	NEIDENTIFICAT	NEIDENTIFICAT	extravilan	
43	124	71079	-	-	1092/64	-	-	A	-	3200	3200	NEIDENTIFICAT	NEIDENTIFICAT	extravilan	
43	125	71080	-	-	1092/65	-	-	A	-	3200	3200	NEIDENTIFICAT	NEIDENTIFICAT	extravilan	
43	126	71081	-	-	1092/66	-	-	A	-	2500	2500	NEIDENTIFICAT	NEIDENTIFICAT	extravilan	
43	127	71082	-	-	1092/67	-	-	A	-	1600	1600	NEIDENTIFICAT	NEIDENTIFICAT	extravilan	
43	128	71083	-	-	1092/68	-	-	A	-	1500	1500	NEIDENTIFICAT	NEIDENTIFICAT	extravilan	
43	129	71084	-	-	1092/69	-	-	A	-	3200	3200	NEIDENTIFICAT	NEIDENTIFICAT	extravilan	
43	130	71085	-	-	1092/70	-	-	A	-	5000	5000	NEIDENTIFICAT	NEIDENTIFICAT	extravilan	
43	131	71086	-	-	1092/71	-	-	A	-	3300	3300	NEIDENTIFICAT	NEIDENTIFICAT	extravilan	
43	132	71087	-	-	1092/72	-	-	A	-	3200	3200	NEIDENTIFICAT	NEIDENTIFICAT	extravilan	
43	133	71088	-	-	1092/73	-	-	A	-	2000	2000	NEIDENTIFICAT	NEIDENTIFICAT	extravilan	
43	134	71089	-	-	1092/74	-	-	A	-	3732	3732	NEIDENTIFICAT	NEIDENTIFICAT	extravilan	
43	135	71090	-	-	1092/75	-	-	A	-	5679	5679	NEIDENTIFICAT	NEIDENTIFICAT	extravilan	
TOTAL							23752	-	23752	239795	239795	-	-	-	

Marius-Ionut Udistanu SEMNAT ELECTRONIC 2026.01.28 10:27:33 +02'00'

Viza comisia locala de fond funciar

Presedinte

PINTILIE MARIUS-NICOLAE

Data: 28.01.2026

PINTILIE
MARIUS-
NICOLAE

Digitally signed by
PINTILIE MARIUS-
NICOLAE
Date: 2026.01.28
10:51:22 +02'00'

Valabil doar însoțit de planul parcelar recepționat (spre publicare)

OCPI (receptie)

05.02.2026

Semnătura și parafa inspectorului

Ștampila OCPI

Vasile-
Bogdan
Lana

Semnat digital
de Vasile-
Bogdan Lana


Executant

S.C. THEOTOP S.R.L.

Ing. COJOCEA Georgiana-Ionela

Georgiana-
lonela
Cojoccea

Digitally signed
by Georgiana-
lonela Cojoccea
Date: 2026.01.27
14:24:58 +02'00'

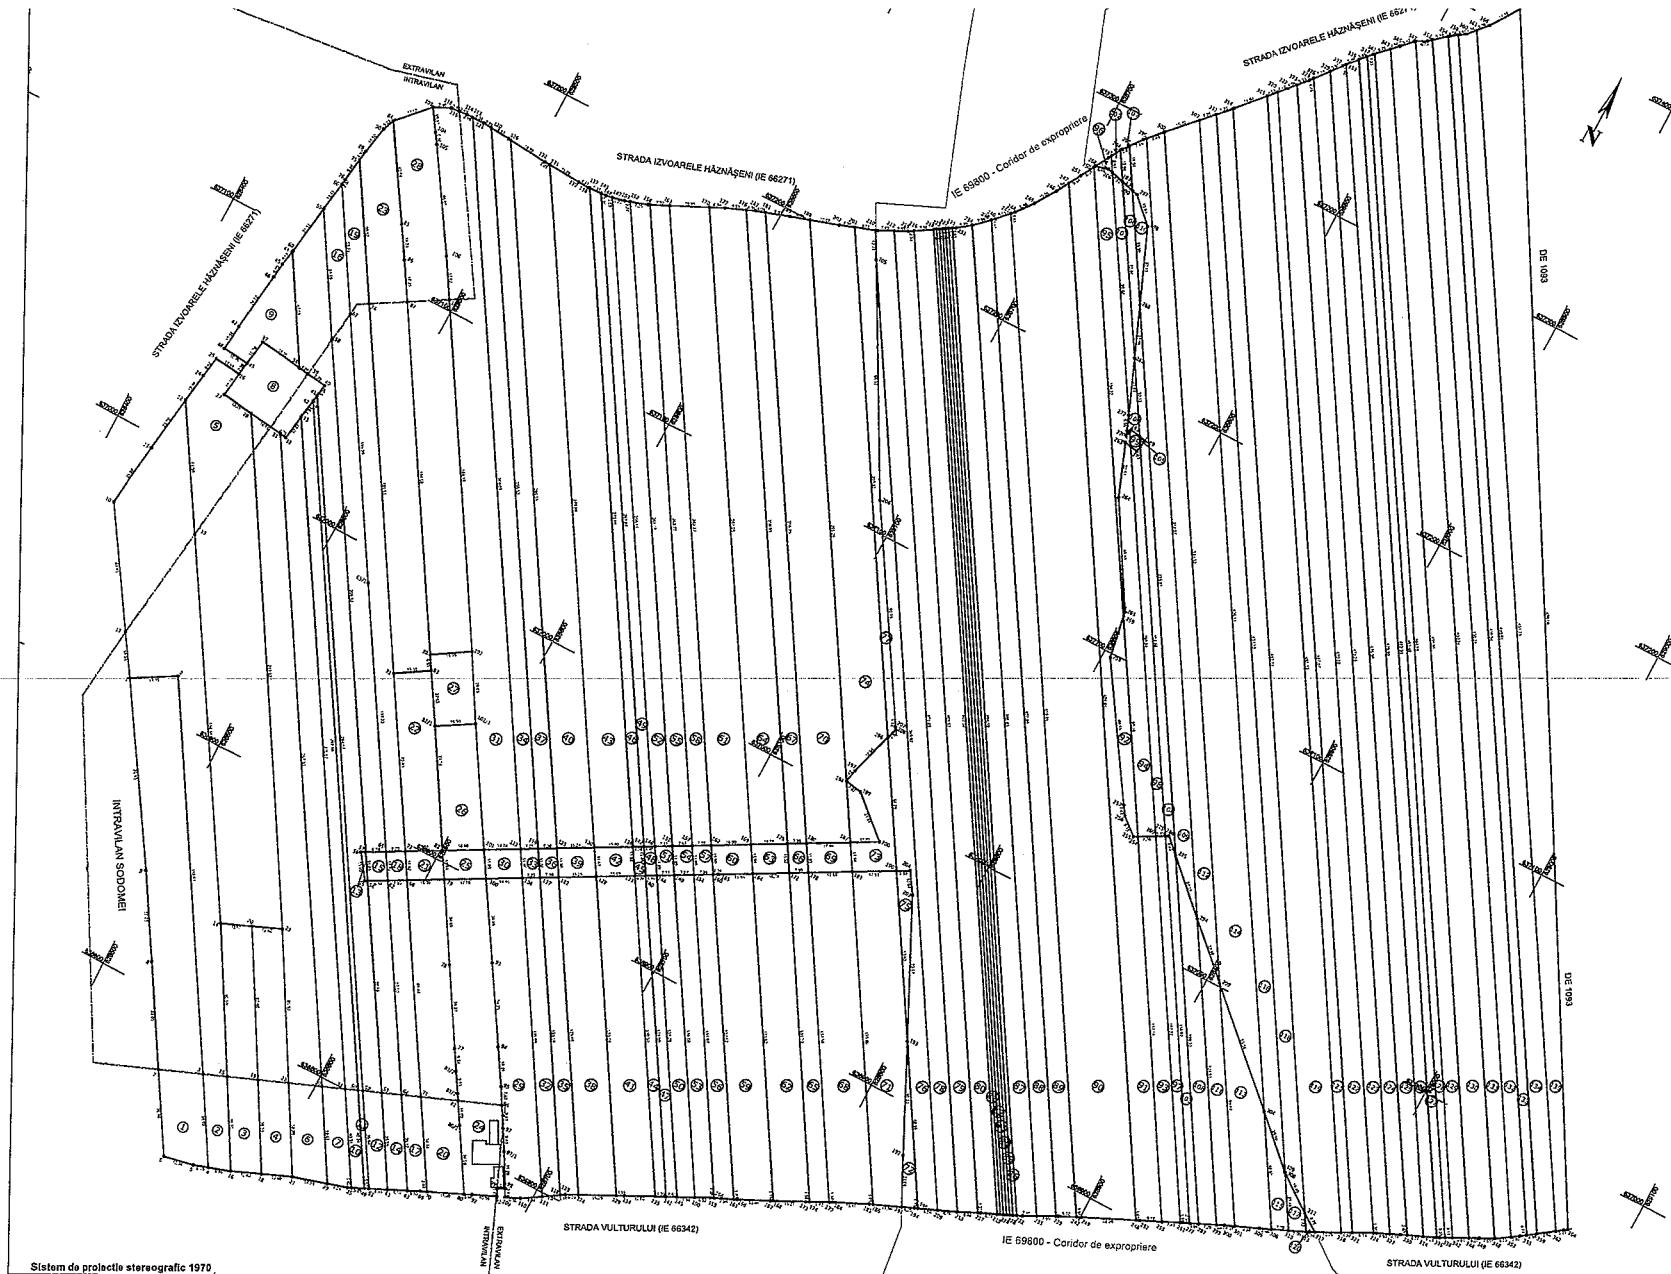

PLAN PARCELAR
(COPIA SPRE PUBLICARE)
SCARA 1:1000
MUNICIPIUL PAȘCANI - JUDEȚUL IAȘI
TARLA 43, PARCELA 1092

Se confirmă suprafața din măsurători și
și introducerea imobilului în baza de date

Semnatura și data 05.02.2025
Stampila O.C.P.I.

Vasile- Bogdan Lana Semnat digital
de Vasile- Bogdan Lana

PINTILIE Digitally signed
MARIUS- by PINTILIE
NICOLAE MARIUS-
Date: 2025.10.10
10:46:10 +03'00'

AVIZAT,
COMISIA LOCALA DE FOND FUNCAR
MUNICIPIUL PAȘCANI
PREȘEDINTE:
Data: 29.09.2025

Executant S.C. Theotop S.R.L.
Ing. COJOCIA Georgiana-Ionela
Data: Septembrie 2025

Georgiana- Ionela
Cojocia Digitally signed by
Georgiana-Ionela
Cojocia Date: 2025.09.23
12:31:42 +03'00'

Prezentul plan parcelar este valabil însoțit de TABELUL PARCELAR



Nr. 4044/02.03.2026

PROCES-VERBAL DE RECEPȚIE - ADMITERE

ETAPA: PLAN PARCELAR SPRE PUBLICARE

1. Beneficiar: UAT PAȘCANI

2. Executant: S.C. THEOTOP S.R.L.

3. Denumirea lucrărilor recepționate: Plan parcelar aferent T 43, parcela P1092 in suprafata de 190849 mp, pentru aviz de incepere publicare documente.

4. Nominalizarea documentelor care se predau Oficiului de Cadastru și Publicitate Imobiliară:

- a) cererea de recepție și înscriere a primarului în calitate de președinte al comisiei locale de fond funciar - 1 exemplar;
- b) copile actelor de identitate, în cazul proprietarilor persoane fizice și ale mandatarilor acestora sau certificat constatator, în cazul persoanelor juridice, după caz sau listă eliberată de primărie cu proprietarii imobilelor care au putut fi identificați și cu datele lor de identitate - nu este cazul;
- c) originalul sau copia legalizată a actelor în temeiul căora se solicită înscrierea, în situația în care acestea nu există în arhiva oficiului teritorial - nu este cazul;
- d) memoriul tehnic - 1 exemplar;
- e) tabelul parcelar spre publicare - 1 exemplar;
- f) planul parcelar spre publicare - 1 exemplar;
- g) adeverința emisă de primar, care să confirme corectitudinea întocmirii documentelor planurilor parcelare și corespondența acestora cu realitatea din teren, precum și pentru identificarea limitelor imobilelor în concordanță cu actele juridice puse la dispoziție de deținători - 1 exemplar;
- h) fișierele .cgm în întocmite conform specificațiilor tehnice aprobate prin Ordinul nr. 1/2020 al directorului general al ANCPI pentru aprobarea Regulamentului privind realizarea, verificarea și recepția lucrărilor sistematice de cadastru și înscrierea din oficiu a imobilelor în cartea funciară, cu modificările și completările ulterioare - încărcate în aplicația informatică.

5. Concluzii: Lucrarea este declarată **ADMISĂ** și pot fi începute demersurile necesare pentru publicarea acesteia. În perioada de afișare a planului și tabelului parcelar, reprezentanții primăriei vor întreprinde acțiunile necesare în vederea colectării actelor de proprietate în original sau copie legalizată.

Prezentul proces verbal a fost întocmit în 3 exemplare, unul pentru executant, unul pentru UAT și unul pentru OCPI.

Comisia de recepție din cadrul OCPI,

Vasile-Bogdan LĂNĂ, consilier cadastru

Ana-Maria ARMANU, asistent registru principal

**TABEL PARCELAR
SPRE PUBLICARE**
(include toate imobilele din tarla)

Nr. Tarla	Nr. Crt. (ordinea în tarla)	ID CADGEN	Nr. cadastral inițial	Nr. carte funciară	Nr. Parcelă/ (nr. topografic)	Nr. cadastral/ Nr. CF	Suprafața parcelă din act (mp)	Categoria de folosință din act	Suprafața totală imobil din act (mp)	Suprafața parcelă determinată (mp)	Suprafața totală imobil determinată (mp)	Numele și Prenume Proprietarului	Act de Proprietate (nr./data)	Observații
0	1	2	3	4	5	6	7	8	9	10	11	12	13	14
50	1	71194	-	-	1294/3/1	-	-	A	-	5400	5400	NEIDENTIFICAT	NEIDENTIFICAT	-
50	2	71195	-	-	1294/3/2	-	-	A	-	3800	3800	NEIDENTIFICAT	NEIDENTIFICAT	-
50	3	71196	-	-	1294/3/3	-	-	A	-	7500	7500	NEIDENTIFICAT	NEIDENTIFICAT	-
50	4	71197	-	-	1294/3/4	-	-	A	-	5400	5400	NEIDENTIFICAT	NEIDENTIFICAT	-
50	5	71198	-	-	1294/3/5	-	-	A	-	5000	5000	NEIDENTIFICAT	NEIDENTIFICAT	-
50	6	71199	-	-	1294/3/6	-	-	A	-	1800	1800	NEIDENTIFICAT	NEIDENTIFICAT	-
50	7	71200	-	-	1294/3/7	-	-	A	-	8902	8902	NEIDENTIFICAT	NEIDENTIFICAT	-
50	8	73106	-	-	1294/3/8	-	3259	A	3259	3259	3259	MÂNCUȚ VASILE	TP 384492_28.07.2025	-
50	9	71201	-	-	1294/3/8/2	-	2900	A	2900	2900	2900	MÂNCUȚ VASILE	TP 384457_12.05.2025	-
50	10	71202	-	-	1294/3/9	-	-	A	-	7200	7200	NEIDENTIFICAT	NEIDENTIFICAT	-
50	11	71203	-	-	1294/3/10	-	-	A	-	3000	3000	NEIDENTIFICAT	NEIDENTIFICAT	-
50	12	71204	-	-	1294/3/11	-	-	A	-	5400	5400	NEIDENTIFICAT	NEIDENTIFICAT	-
50	13	71205	-	-	1294/3/12	-	-	A	-	3300	3300	NEIDENTIFICAT	NEIDENTIFICAT	-
50	14	71206	-	-	1294/3/13	-	-	A	-	3600	3600	NEIDENTIFICAT	NEIDENTIFICAT	-
50	15	71207	-	-	1294/3/14	-	-	A	-	1800	1800	NEIDENTIFICAT	NEIDENTIFICAT	-
50	16	71208	-	-	1294/3/15	-	-	A	-	5000	5000	NEIDENTIFICAT	NEIDENTIFICAT	-
50	17	71209	-	-	1294/3/16	-	-	A	-	2648	2648	NEIDENTIFICAT	NEIDENTIFICAT	-
50	18	71210	-	-	1294/3/17	-	-	A	-	3815	3815	NEIDENTIFICAT	NEIDENTIFICAT	-
50	19	71211	-	-	1294/3/18	-	-	A	-	2500	2500	NEIDENTIFICAT	NEIDENTIFICAT	-
50	20	71212	-	-	1294/3/19	-	-	A	-	2053	2053	NEIDENTIFICAT	NEIDENTIFICAT	-
50	21	71213	-	-	1294/3/20	-	-	A	-	3900	3900	NEIDENTIFICAT	NEIDENTIFICAT	-
50	22	71214	-	-	1294/3/21	-	-	A	-	4954	4954	NEIDENTIFICAT	NEIDENTIFICAT	Diferența de suprafață de 46 mp se afla la nr.crt.23
50	23	-	-	-	1294/3/21	-	-	A	-	46	46			Suprapunere cu Coridorul de expropriere înscris în CF 69803 pe o suprafață de 46 mp Diferența de suprafață de 4954 mp se afla la nr.crt.22
50	24	71215	-	-	1294/3/22	-	-	A	-	1402	1402	NEIDENTIFICAT	NEIDENTIFICAT	Diferența de suprafață de 36 mp se afla la nr.crt.25
50	25	-	-	-	1294/3/22	-	-	A	-	36	36			Suprapunere cu Coridorul de expropriere înscris în CF 69803 pe o suprafață de 36 mp Diferența de suprafață de 1406 mp se afla la nr.crt.24
50	26	71216	-	-	1294/3/23	-	-	A	-	2422	2422	NEIDENTIFICAT	NEIDENTIFICAT	Diferența de suprafață de 78 mp se afla la nr.crt.27
50	27	-	-	-	1294/3/23	-	-	A	-	78	78			Suprapunere cu Coridorul de expropriere înscris în CF 69803 pe o suprafață de 78 mp Diferența de suprafață de 2422 mp se afla la nr.crt.26
50	28	71217	-	-	1294/3/24	-	-	A	-	3396	3396	NEIDENTIFICAT	NEIDENTIFICAT	Diferența de suprafață de 204 mp se afla la nr.crt.29
50	29	-	-	-	1294/3/24	-	-	A	-	204	204			Suprapunere cu Coridorul de expropriere înscris în CF 69803 pe o suprafață de 204 mp Diferența de suprafață de 3396 mp se afla la nr.crt.28
TOTAL							6159		6159	100715	100715	-	-	-

Marius-Ionut Udristeanu

SEMNAT ELECTRONIC

Viza comisia locala de fond funciar

Presedinte

PINTILIE MARIUS-NICOLAE

Data: 29.09.2025

**PINTILIE
MARIUS-
NICOLAE**

Digitally signed
by PINTILIE
MARIUS-NICOLAE
Date: 2025.10.10
10:31:48 +03'00'

OCPI (receptie)
27.02.2026
.....
Semnătura și parafa inspectorului
Ștampila OCPI
Vasile- Bogdan Lana
Semnat digital
de Vasile- Bogdan Lana

Executant
S.C. THEOTOP S.R.L.
Ing. COJOCEA Georgiana-Ionela

Georgiana-
Ionela Cojoclea
Digitally signed by
Georgiana-Ionela Cojoclea
Date: 2025.09.24 15:16:19
+03'00'

Valabil doar însoțit de planul parcelar recepționat (spre publicare)

PLAN PARCELAR
(COPIA SPRE PUBLICARE)
SCARA 1:1000
MUNICIPIUL PAȘCANI - JUDEȚUL IAȘI
TARLA 50, PARCELA 1294/3

Se confirmă suprafața din măsurători și
se introduce în baza de date

Semnatura și data 27.02.2026
Stampila O.C.P.I.


Semnat digital
de Vasile- Bogdan Lana
de Vasile- Bogdan Lana

AVIZAT, Marius-Ionut Udutseanu SEMNAT ELECTRONIC
COMISIA LOCALA DE FOND FUNCAR
MUNICIPIUL PAȘCANI
PREȘEDINTE:
Data: 29.09.2025

PINTILIE : Digitally sign
MARIUS- by PINTILIE
NICOLAE MARIUS-NICOLAE
Date: 2025.10
10:48:22 +03'

Executant S.C. Theotop S.R.L
Ing. COJOCEA Georgiana-Ior
Data: Septembrie 2025

Georgian Digitally signe
a-Ionela by Georgiana-
Cojocea Ionela Cojocea
Date: 2025.09.
15:16:40 +03'0

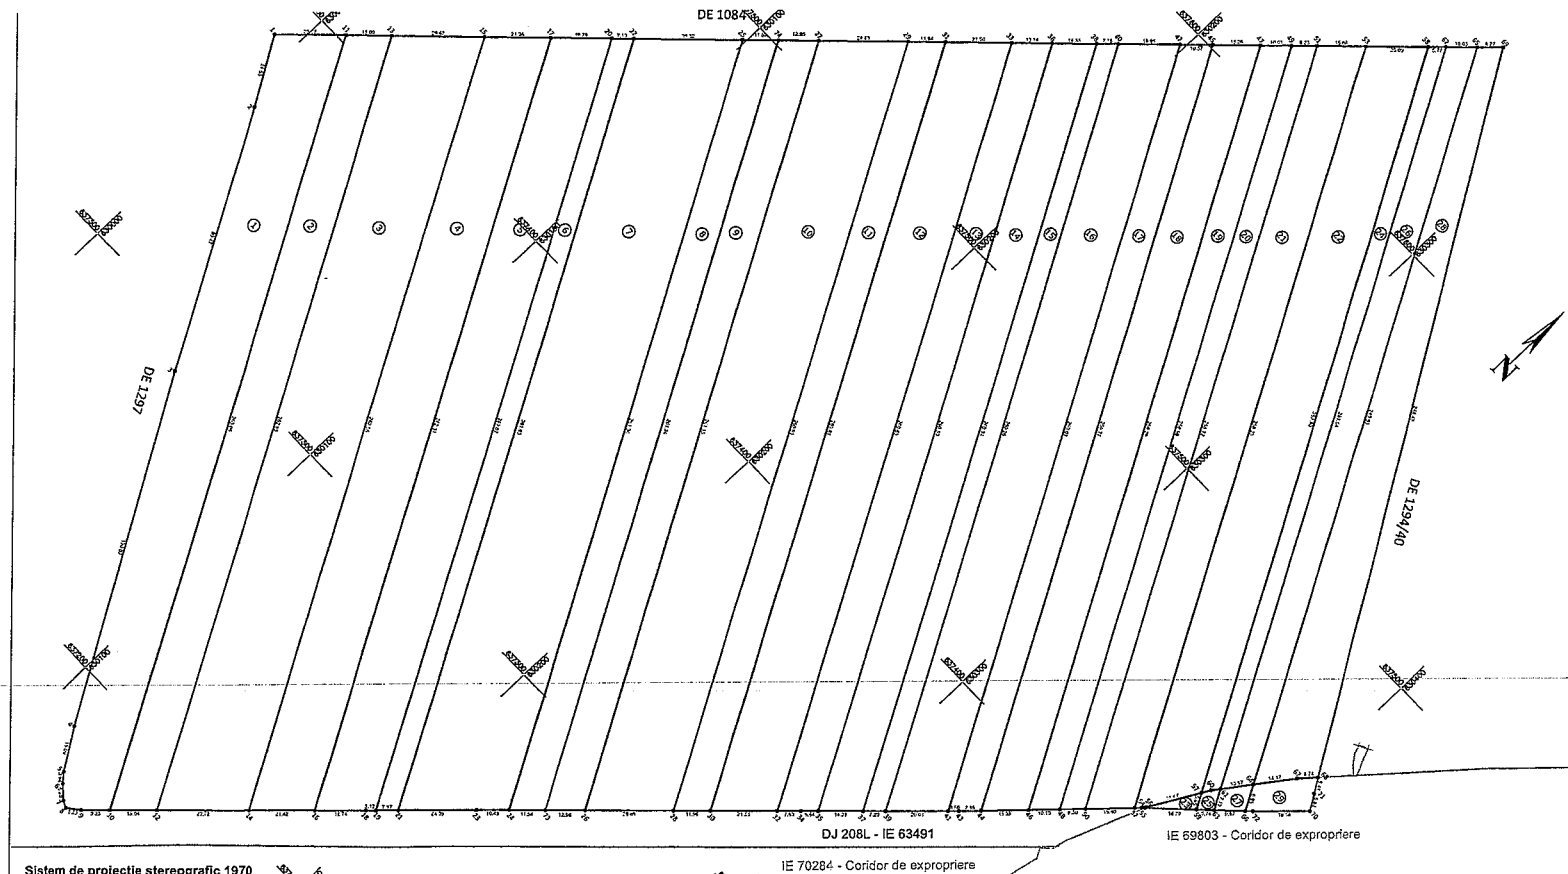



Nr. 4051/02.03.2026

PROCES-VERBAL DE RECEPȚIE - ADMITERE

ETAPA: PLAN PARCELAR SPRE PUBLICARE

1. Beneficiar: UAT PAȘCANI

2. Executant: S.C. THEOTOP S.R.L.

3. Denumirea lucrărilor recepționate: Plan parcelar aferent T 50, parcela P1294 in suprafata de 100351 mp, pentru aviz de incepere publicare documente.

4. Nominalizarea documentelor care se predau Oficiului de Cadastru și Publicitate Imobiliară:

- a) cererea de recepție și înscriere a primarului în calitate de președinte al comisiei locale de fond funciar - 1 exemplar;
- b) copile actelor de identitate, în cazul proprietarilor persoane fizice și ale mandatarilor acestora sau certificat constatator, în cazul persoanelor juridice, după caz sau listă eliberată de primărie cu proprietarii imobilelor care au putut fi identificați și cu datele lor de identitate - nu este cazul;
- c) originalul sau copia legalizată a actelor în temeiul cărora se solicită înscrierea, în situația în care acestea nu există în arhiva oficiului teritorial - nu este cazul;
- d) memoriul tehnic - 1 exemplar;
- e) tabelul parcelar spre publicare - 1 exemplar;
- f) planul parcelar spre publicare - 1 exemplar;
- g) adeverința emisă de primar, care să confirme corectitudinea întocmirii documentelor planurilor parcelare și corespondența acestora cu realitatea din teren, precum și pentru identificarea limitelor imobilelor în concordanță cu actele juridice puse la dispoziție de deținători - 1 exemplar;
- h) fișierele .cgm înlocuite conform specificațiilor tehnice aprobate prin Ordinul nr. 1/2020 al directorului general al ANCPI pentru aprobarea Regulamentului privind realizarea, verificarea și recepția lucrărilor sistematice de cadastru și înscrierea din oficiu a imobilelor în cartea funciară, cu modificările și completările ulterioare - încărcate în aplicația informatică.

5. Concluzii: Lucrarea este declarată ADMISĂ și pot fi începute demersurile necesare pentru publicarea acesteia. În perioada de afișare a planului și tabelului parcelar, reprezentanții primăriei vor întreprinde acțiunile necesare în vederea colectării actelor de proprietate în original sau copie legalizată.

Prezentul proces verbal a fost întocmit în 3 exemplare, unul pentru executant, unul pentru UAT și unul pentru OCPI.

Comisia de recepție din cadrul OCPI,

Vasile-Bogdan LÂNĂ, consilier cadastru

Ana-Maria ARMANU, asistent registrator principal

**TABEL PARCELAR
SPRE PUBLICARE**
(include toate imobilele din tarla)

Nr. Tarla	Nr. Crt. (ordinea în tarla)	ID CADGEN	Nr. cadastral inițial	Nr. carte funciară	Nr. Parcelă/ (nr. topografic)	Nr. cadastral/ Nr. CF	Suprafața parcelă din act (mp)	Categoria de folosință din act	Suprafața totală imobil din act (mp)	Suprafața parcelă determinată (mp)	Suprafața totală imobil determinată (mp)	Numele si Prenume Proprietarului	Act de Proprietate (nr./data)	Observații
0	1	2	3	4	5	6	7	8	9	10	11	12	13	14
50	1	71218	-	-	1294/2/2	-	-	A	-	21496	21496	NEIDENTIFICAT	NEIDENTIFICAT	Extravilan Diferența de suprafață de 691 mp se afla la nr.crt.2
50	2	-	-	-	1294/2/2	-	-	A	-	691	691	NEIDENTIFICAT	NEIDENTIFICAT	Suprapunere cu Coridorul de expropriere înscris în CF 69803 pe o suprafață de 691 mp Diferența de suprafață de 21496 mp se afla la nr.crt.1
50	3	71219	-	-	1294/2/2/1/1	-	-	A	-	4829	4829	NEIDENTIFICAT	NEIDENTIFICAT	Extravilan Diferența de suprafață de 170 mp se afla la nr.crt.4
50	4	-	-	-	1294/2/2/1/1	-	-	A	-	171	171	NEIDENTIFICAT	NEIDENTIFICAT	Suprapunere cu Coridorul de expropriere înscris în CF 69803 pe o suprafață de 170 mp Diferența de suprafață de 4829 mp se afla la nr.crt.3
50	5	71220	-	-	1294/2/2/1	-	-	A	-	4538	4538	NEIDENTIFICAT	NEIDENTIFICAT	Extravilan Diferența de suprafață de 162 mp se afla la nr.crt.6
50	6	-	-	-	1294/2/2/1	-	-	A	-	162	162	NEIDENTIFICAT	NEIDENTIFICAT	Suprapunere cu Coridorul de expropriere înscris în CF 69803 pe o suprafață de 162 mp Diferența de suprafață de 4538 mp se afla la nr.crt.5
50	7	71221	-	-	1294/2/3	-	6736	A	6736	6502	6502	CIOPRAGA VASILE, CIOPRAGA MARGARETA, BURLACU ELENA, CIUPRAGA PETRE	TP 179874_13.03.2003	Extravilan Diferența de suprafață de 162 mp se afla la nr.crt.8
50	8	-	-	-	1294/2/3	-	-	A	-	234	234	CIOPRAGA VASILE, CIOPRAGA MARGARETA, BURLACU ELENA, CIUPRAGA PETRE	TP 179874_13.03.2003	Extravilan Suprapunere cu Coridorul de expropriere înscris în CF 69803 pe o suprafață de 234 mp Diferența de suprafață de 6502 mp se afla la nr.crt.7
50	9	71222	-	-	1294/2/4	-	6200	A	6200	2129	5981	LĂCĂTUȘU VIRGINIA	TP 179725_23.12.2002	Extravilan Intravilan Extravilan Diferența de suprafață de 219 mp se afla la nr.crt.10
50	10	-	-	-	1294/2/4	-	-	A	-	3038	219	LĂCĂTUȘU VIRGINIA	TP 179725_23.12.2002	Suprapunere cu Coridorul de expropriere înscris în CF 69803 pe o suprafață de 219 mp Diferența de suprafață de 5981 mp se afla la nr.crt.9
50	11	71223	-	-	1294/2/5	-	3000	A	3000	573	2893	ANCUȚA-AXINTESCU TEODOR, CIOPRAGA FLORIN, CIOPRAGA GABRIELA-MONA, CIOPRAGA GABRIEL-TIBERIU, CIOPRAGA DELIA-IULIANA	TP 179664_23.12.2022 CM 84_30.09.2016	Extravilan Intravilan Extravilan Diferența de suprafață de 107 mp se afla la nr.crt.12
50	12	-	-	-	1294/2/5	-	-	A	-	1379	107	ANCUȚA-AXINTESCU TEODOR, CIOPRAGA FLORIN, CIOPRAGA GABRIELA-MONA, CIOPRAGA GABRIEL-TIBERIU, CIOPRAGA DELIA-IULIANA	TP 179664_23.12.2022 CM 84_30.09.2016	Suprapunere cu Coridorul de expropriere înscris în CF 69803 pe o suprafață de 107 mp Diferența de suprafață de 2893 mp se afla la nr.crt.11
50	13	71224	-	-	1294/2/5/1	-	5166	A	5166	300	4979	CIOPRAGA GABRIELA-MONA, CIPRAGA GABRIEL-TIBERIU, CIOPRAGA DELIA-IULIANA	TP 179666_23.12.2022 CM 139_21.10.2021 CM 67_19.08.2016 CM 136_05.04.2007 CM 194_04.09.2015 CMS 91_31.10.2016 CM 84_30.09.2016 Part 692_01.06.2017	Extravilan Intravilan Extravilan Diferența de suprafață de 187 mp se afla la nr.crt.14
50	14	-	-	-	1294/2/5/1	-	-	A	-	2443	187	CIOPRAGA GABRIELA-MONA, CIPRAGA GABRIEL-TIBERIU, CIOPRAGA DELIA-IULIANA	TP 179666_23.12.2022 CM 139_21.10.2021 CM 67_19.08.2016 CM 136_05.04.2007 CM 194_04.09.2015 CMS 91_31.10.2016 CM 84_30.09.2016 Part 692_01.06.2017	Extravilan Suprapunere cu Coridorul de expropriere înscris în CF 69803 pe o suprafață de 187 mp Diferența de suprafață de 4979 mp se afla la nr.crt.13

Nr. Tarla	Nr. Crt. (ordinea în tarla)	ID CADGEN	Nr. cadastral inițial	Nr. carte funciară	Nr. Parcelă/ (nr. topografic)	Nr. cadastral/ Nr. CF	Suprafața parcelă din act (mp)	Categoria de folosință din act	Suprafața totală imobil din act (mp)	Suprafața parcelă determinată (mp)	Suprafața totală imobil determinată (mp)	Numele și Prenume Proprietarului	Act de Proprietate (nr./data)	Observații	
0	1	2	3	4	5	6	7	8	9	10	11	12	13	14	
50	15	71225	63980	63980	1294/2/6		12182	A	12182	7157	12048	NEMTANU FELICIA MIHAELA	CVC 26_06.10.2014	Intravilan	Diferența de suprafață de 134 mp se află la nr.crt.16
					1294/2/6					4891				Extravilan	
50	16	-			1294/2/6	-		A		134	134		CVC 26_06.10.2014	Extravilan	Suprapunere cu Coridorul de expropriere înscris în CF 69803 pe suprafață de 134 mp Diferența de suprafață de 12048 mp se află la nr.crt.15
50	17	71226	-	-	1294/2/7		5500	A	5500	3548	5500	NEDELCU DOINA	TP 179631_05.12.2002 CM 199_16.12.2021 PART 2643_16.12.2021 CM 200_06.12.2022	Intravilan	
										1952				Extravilan	
50	18	71227	-	-	1294/2/8		1700	A	1700	1136	1700	NEDELCU DUMITRU, NEDELCU MIHAI	TP 179669_23.12.2002	Intravilan	
										564				Extravilan	
50	19	71228	-	-	1294/2/9		5937	A	5937	4115	5937	FALTICEANU COSTACHE, PENTIUC GEORGE-CRISTIAN, NEAȚA LENUȚA	TP 179796_21.01.2003	Intravilan	
										1822				Extravilan	
50	20	71229	-	-	1294/2/11		-	A	-	3512	4823	NEIDENTIFICAT	NEIDENTIFICAT	Intravilan	
										1311				Extravilan	
50	21	71230	65561	65561	1294/2/12		3900	A	3900	2950	3900	MUNTEANU STEFAN DANIEL	CVC 3339_18.10.2017	Intravilan	
										950				Extravilan	
50	22	71231	-	-	1294/2/13		4234	A	4234	3315	4234	FALTICEANU MIHAI	TP 179709_23.12.2002	Intravilan	
										919				Extravilan	
50	23	71232	-	-	1294/2/14		-	A	-	6161	7500	NEIDENTIFICAT	NEIDENTIFICAT	Intravilan	
										1339				Extravilan	
50	24	71233	-	-	1294/2		4000	A	4000	3437	4000	BIBER AUREL MARINEL	TP 179591_05.12.2002 CM 631_03.11.1997 REC (la CM 631) 49_05.09.2022	Intravilan	
										563				Extravilan	
50	25	71234	-	-	1294/2/16		4943	A	4943	4393	4943	BIBER MARIA	TP 179940_20.06.2003	Intravilan	
										550				Extravilan	
50	26	71235	-	-	1294/2/17		9654	A	9654	9047	9654	COSERARIU SOLTANA	TP 179754_21.01.2003	Intravilan	
										607				Extravilan	
50	27	71236	-	-	1294/2/18/1		3100	A	3100	3036	3100	PĂDURARIU AUREL, PĂDURARIU NICOLAE	TP 179862_13.03.2003 CM 06_09.02.2021	Intravilan	
										64				Extravilan	
50	28	71237	-	-	1294/2/19/1		3100	A	3100	3100	3100	LEANCĂ ELISABETA	TP 179620_05.12.2002	Intravilan	
50	29	71238	-	-	1294/2/19/2		2400	A	2400	2400	2400	LEANCĂ ION	TP 179621_05.12.2002	Intravilan	
50	30	71239	-	-	1294/2/21		5000	A	5000	5000	5000	ZAHARESCU VALERIA	TP 179605_05.12.2002	Intravilan	
50	31	71240	-	-	1294/2/23		5000	A	5000	5000	5000	FLORESCU CONSTANTIN-MUGUR	TP 179554_28.10.2002	Intravilan	În TP lipsă nr. parcelă
50	32	71241	63555	63555	1294/24		10235	A	10235	10235	10235	DOBOS EDUARD VASILE, DOBOS ELENA ALINA, CALUGARU ELENA	CVC 420_05.02.2013	Intravilan	
50	33	71242	-	-	1294/2/25/2		1478	A	1478	1478	1478	IORDĂCHESCU GRIGORE, PETCULESCU LETIȚIA	TP 384487_23.07.2025	Intravilan	
50	34	71243	-	-	1294/2/25/1		-	A	-	6745	6745	NEIDENTIFICAT	NEIDENTIFICAT	Intravilan	
50	35	71244	-	-	1294/2/28		6000	A	6000	6000	6000	CIOPRAGA GEORGETA	TP 179747_21.01.2003	Intravilan	
50	36	71245	69281	69281	1294/88		1350	A	1350	1350	1350	AMARIȚEI MIHAI	TP 178915_16.05.2001	Intravilan	
50	37	71246	-	-	1294/89/1		-	A	-	955	955	NEIDENTIFICAT	NEIDENTIFICAT	Intravilan	
50	38	71247	-	-	1294/89/2		-	A	-	868	868	NEIDENTIFICAT	NEIDENTIFICAT	Intravilan	
50	39	71248	-	-	1294/90		-	A	-	330	330	NEIDENTIFICAT	NEIDENTIFICAT	Intravilan	
50	40	71249	-	-	1294/91		700	A	700	700	700	FLOREA ELENA	TP 179247_27.05.2002	Intravilan	

Nr. Tarla	Nr. Crt. (ordinea în tarla)	ID CADGEN	Nr. cadastral inițial	Nr. carte funciară	Nr. Parcelă/ (nr. topografic)	Nr. cadastral/ Nr. CF	Suprafața parcelă din act (mp)	Categoria de folosință din act	Suprafața totală imobil din act (mp)	Suprafața parcelă determinată (mp)	Suprafața totală imobil determinată (mp)	Numele și Prenume Proprietarului	Act de Proprietate (nr./data)	Observații
0	1	2	3	4	5	6	7	8	9	10	11	12	13	14
50	41	71250	1498	70830	1294/92		907	A	907	907	907	FILIPESCU DOINA STTELA	CVC 714_30.01.204	Intravilan
50	42	71251	66730	66730	1294/93		2100	A	2100	2100	2100	MARCU ANA, MARCU GEORGE	CVC 804_08.02.2024	Intravilan
50	43	71252	66332	66332	1294/36		955	A	955	955	955	CITIEA LAURA MARILENA, CITIEA BIANCA	CVC 1681_22.05.2019 CM 232_20.12.2021	Intravilan
50	44	71253	-	-	1294/95		500	A	500	500	500	NUNCHEVICI ANETA, LAZAR GEORGETA	TP 179860_13.03.2003	Intravilan
50	45	71254	-	-	1294/96		-	A	-	1820	1820	NEIDENTIFICAT	NEIDENTIFICAT	Intravilan
50	46	71255	-	-	1294/97		-	A	-	1800	1800	NEIDENTIFICAT	NEIDENTIFICAT	Intravilan
50	47	71256	-	-	1294/99		4500	A	4500	4500	4500	ANUȘCA MIHAELA, PETCULESCU LETIȚIA	TP 384366_12.03.2024	Intravilan
50	48	71257	-	-	1294/101		-	A	-	900	900	NEIDENTIFICAT	NEIDENTIFICAT	Intravilan
50	49	71258	-	-	1294/102		-	A	-	1000	1000	NEIDENTIFICAT	NEIDENTIFICAT	Intravilan
50	50	71259	69375	69375	1294/100		1900	A	1900	1900	1900	PALADE BOGDAN NICOLAE, CALUGAREANU DANIELA-ELENA	Partaj 627_09.03.2023	Intravilan
50	51	71260	66353	66353	1294/104		1001	A	1001	1001	1001	ICHIM-ANDREI GETA, ICHIM ANDREI CAROL STEFAN	CVC 1815_22.05.2019	Intravilan
50	52	71261	2265	68108	1294/150		1600	A	1600	1600	1600	LUPU NECULAI, LUPU IULIANA	CVC 1648_09.07.2020	Intravilan
50	53	71262	2675	65002	1294/151		800	A	800	800	800	IONAȘCU IOAN, AMARIEI DANIELA	CVC 2895_10.10.2022	Intravilan
50	54	71263	-	-	1294/152		-	A	-	774	774	NEIDENTIFICAT	NEIDENTIFICAT	Intravilan
TOTAL							125778	-	125778	184980	184980			

Marius-Ionut Udistanu

SEMNAȚ ELECTRONIC
2026.01.28 10:52:12 +02'00'

Viza comisia locala de fond funciar

Presedinte

PINTILIE MARIUS-NICOLAE

Data: 28.01.2026

PINTILIE
MARIUS-
NICOLAE

Digitally signed
by PINTILIE
MARIUS-NICOLAE
Date: 2026.01.28
10:52:12 +02'00'

Valabil doar însoțit de planul parcelar recepționat (spre publicare)


OCPI (receptie)
11.02.2026

Semnătura și parafa inspectorului
Ștampila OCPI

Vasile- Bogdan Lana
Semnat digital
de Vasile-
Bogdan Lana

Executant
S.C. THEOTOP S.R.L.
Ing. COJOCEA Georgiana-Ionela

Georgian
a-Ionela
Cojocea
Digitally signed
by Georgiana-
Ionela Cojocea
Date: 2026.01.27
14:27:52 +02'00'

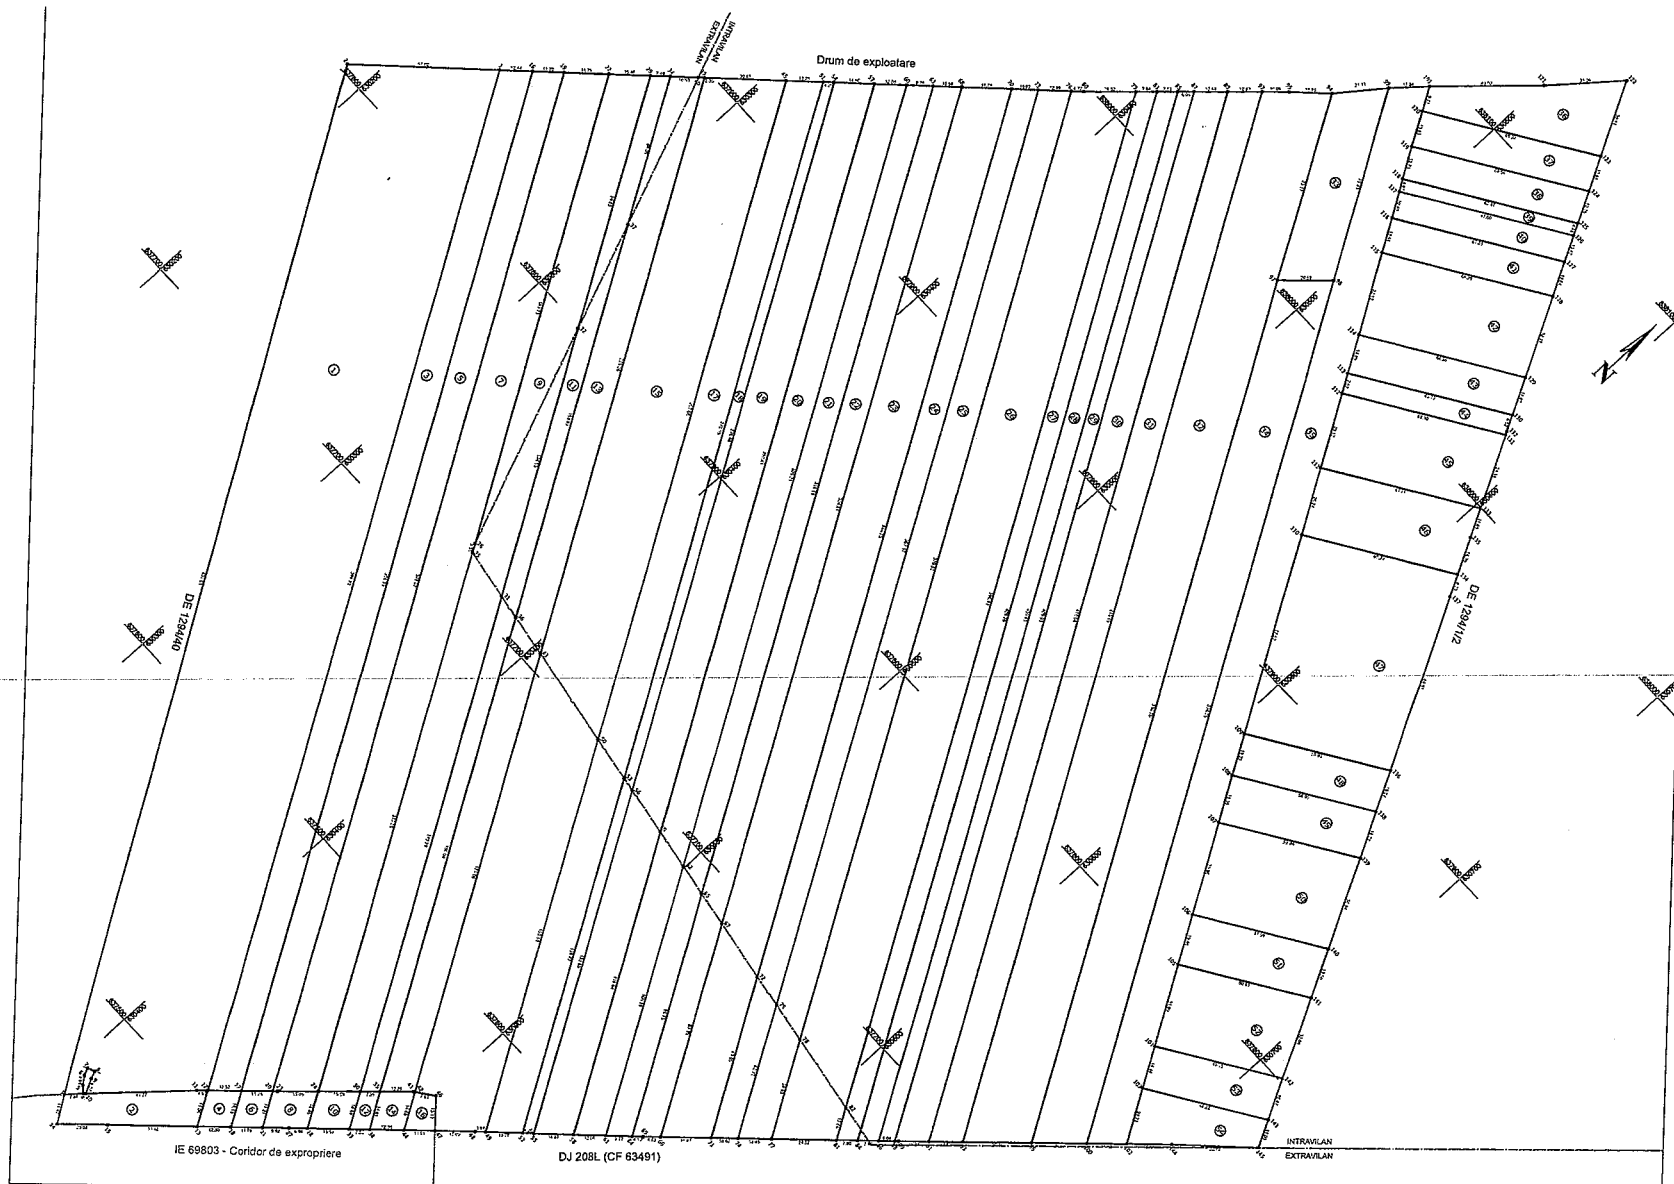

PLAN PARCELAR
(COPIA SPRE PUBLICARE)
SCARA 1:1000
MUNICIPIUL PAȘCANI - JUDEȚUL IAȘI
TARLA 50, PARCELA 1294/2

Se confirma suprafata din masuratori si
si introducerea imobilului in baza de date

Semnatura si data 11.02.2026
Stampila O.C.P.I.

Vasile- Bogdan
Lana
Semnat digital
de Vasile-
Bogdan Lana

AVIZAT, Atestarea Utilizarii SEMNULUI ELECTRONIC
COMISIA LOCALA DE FOND FUNCJAR
MUNICIPIUL PAȘCANI
PREȘEDINTE:
Data: 29.08.2025

**PINTILIE MARIUS-
NICOLAE**
Digitally signed
by PINTILIE
MARIUS-
NICOLAE
Date: 2025.10.
10:48:52 +03'0

Executant S.C. Theotop S.R.L.
Ing. COJOCIA Georgiana-Ionela
Data: Septembrie 2025

**Georgiana-
a-Ionela
Cojocia**
Digitally signed
by Georgiana-
Ionela Cojocia
Date: 2025.09.24
15:14:54 +03'00'

Sistem de proiectie stereografică 1970

Prezentul plan parcelar este valabil însoțit de TABELUL PARCELAR

PROCES-VERBAL DE RECEPȚIE - ADMITERE

ETAPA: PLAN PARCELAR SPRE PUBLICARE

1. Beneficiar: UAT PAȘCANI

2. Executant: S.C. THEOTOP S.R.L.

3. Denumirea lucrărilor recepționate: Plan parcelar aferent T 50, parcela P1294_2 în suprafața de 183075 mp, pentru aviz de începere publicare documente.

4. Nominalizarea documentelor care se predau Oficiului de Cadastru și Publicitate Imobiliară:

- a) cererea de recepție și înscriere a primarului în calitate de președinte al comisiei locale de fond funciar - 1 exemplar;
- b) copiile actelor de identitate, în cazul proprietarilor persoane fizice și ale mandatarilor acestora sau certificat constatator, în cazul persoanelor juridice, după caz sau listă eliberată de primărie
- c) originalul sau copia legalizată a actelor în temeiul cărora se solicită înscrierea, în cazul; care acestea nu există în arhiva oficiului teritorial - nu este cazul;
- d) memoriul tehnic - 1 exemplar;
- e) tabelul parcelar spre publicare - 1 exemplar;
- f) planul parcelar spre publicare - 1 exemplar;
- g) adeverința emisă de primar, care să confirme corectitudinea întocmirii documentelor planurilor parcelare și corespondența acestora cu realitatea din teren, precum și pentru identificarea limitelor imobilelor în concordanță cu actele juridice puse la dispoziție de deținători - 1 exemplar;
- h) fișierele .cgm în întocmite conform specificațiilor tehnice aprobate prin Ordinul nr. 1/2020 al directorului general al ANCPI pentru aprobarea Regulamentului privind realizarea, verificarea și recepția lucrărilor sistematice de cadastru și înscrierea din oficiu a imobilelor în cartea funciară, și cu modificările și completările ulterioare - încărcate în aplicația informatică.

5. Concluzii: Lucrarea este declarată ADMISĂ și pot fi începute demersurile necesare pentru publicarea acesteia. În perioada de afișare a planului și tabelului parcelar, reprezentanții primăriei vor întreprinde acțiunile necesare în vederea colectării actelor de proprietate în original sau copie legalizată.

Prezentul proces verbal a fost întocmit în 3 exemplare, unul pentru executant, unul pentru UAT și unul pentru OCPI.

Comisia de recepție din cadrul OCPI,
Vasile-Bogdan LÂNĂ, consilier cadastru
Ana-Maria ARMANU, asistent registrator principal

