


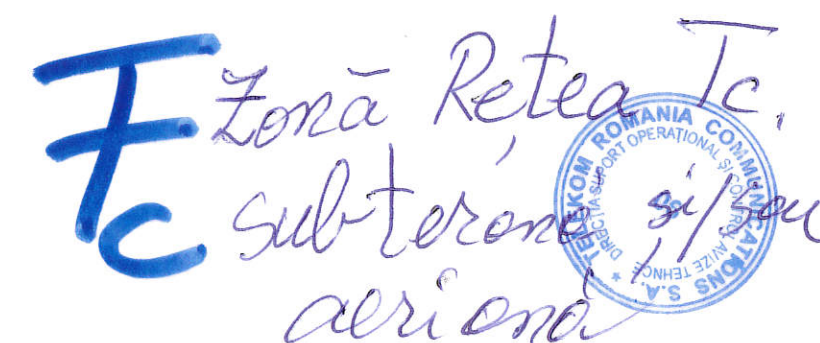

-  Lipsa circulației pietonale normate - trotuar
-  Strada cu latime insuficienta
-  Imbracaminte carosabila degradata

BENEFICIAR: TARNA NICULINA - ANDREEA Jud. Iasi, Mun. Pascani, Str. Stefan cel Mare	PROIECT NR 27/2015
TITLU PROIECT: PUZ pentru introducerea terenului in suprafata de 4885 mp (nr.cad. 62315) in intravilanul Mun. Pascani, pentru constructie spatiu comercial, locuinta parter cu etaj si mansarda, <i>Imprejmuire, racorduri si bransamente</i>	FAZA D.T.A.C.
TITLU PLANSA: Situatia existenta	U02


PROIECT NR
27/2015

FAZA
D.T.A.C.


U02

Nu afotaza S.N.T.G.N.
29.03.2016

S.N.T.G.N. TRANSGAZ S.A.
MEDIAȘ
EXPLOATARE TERITORIALĂ
SECTOR IASI

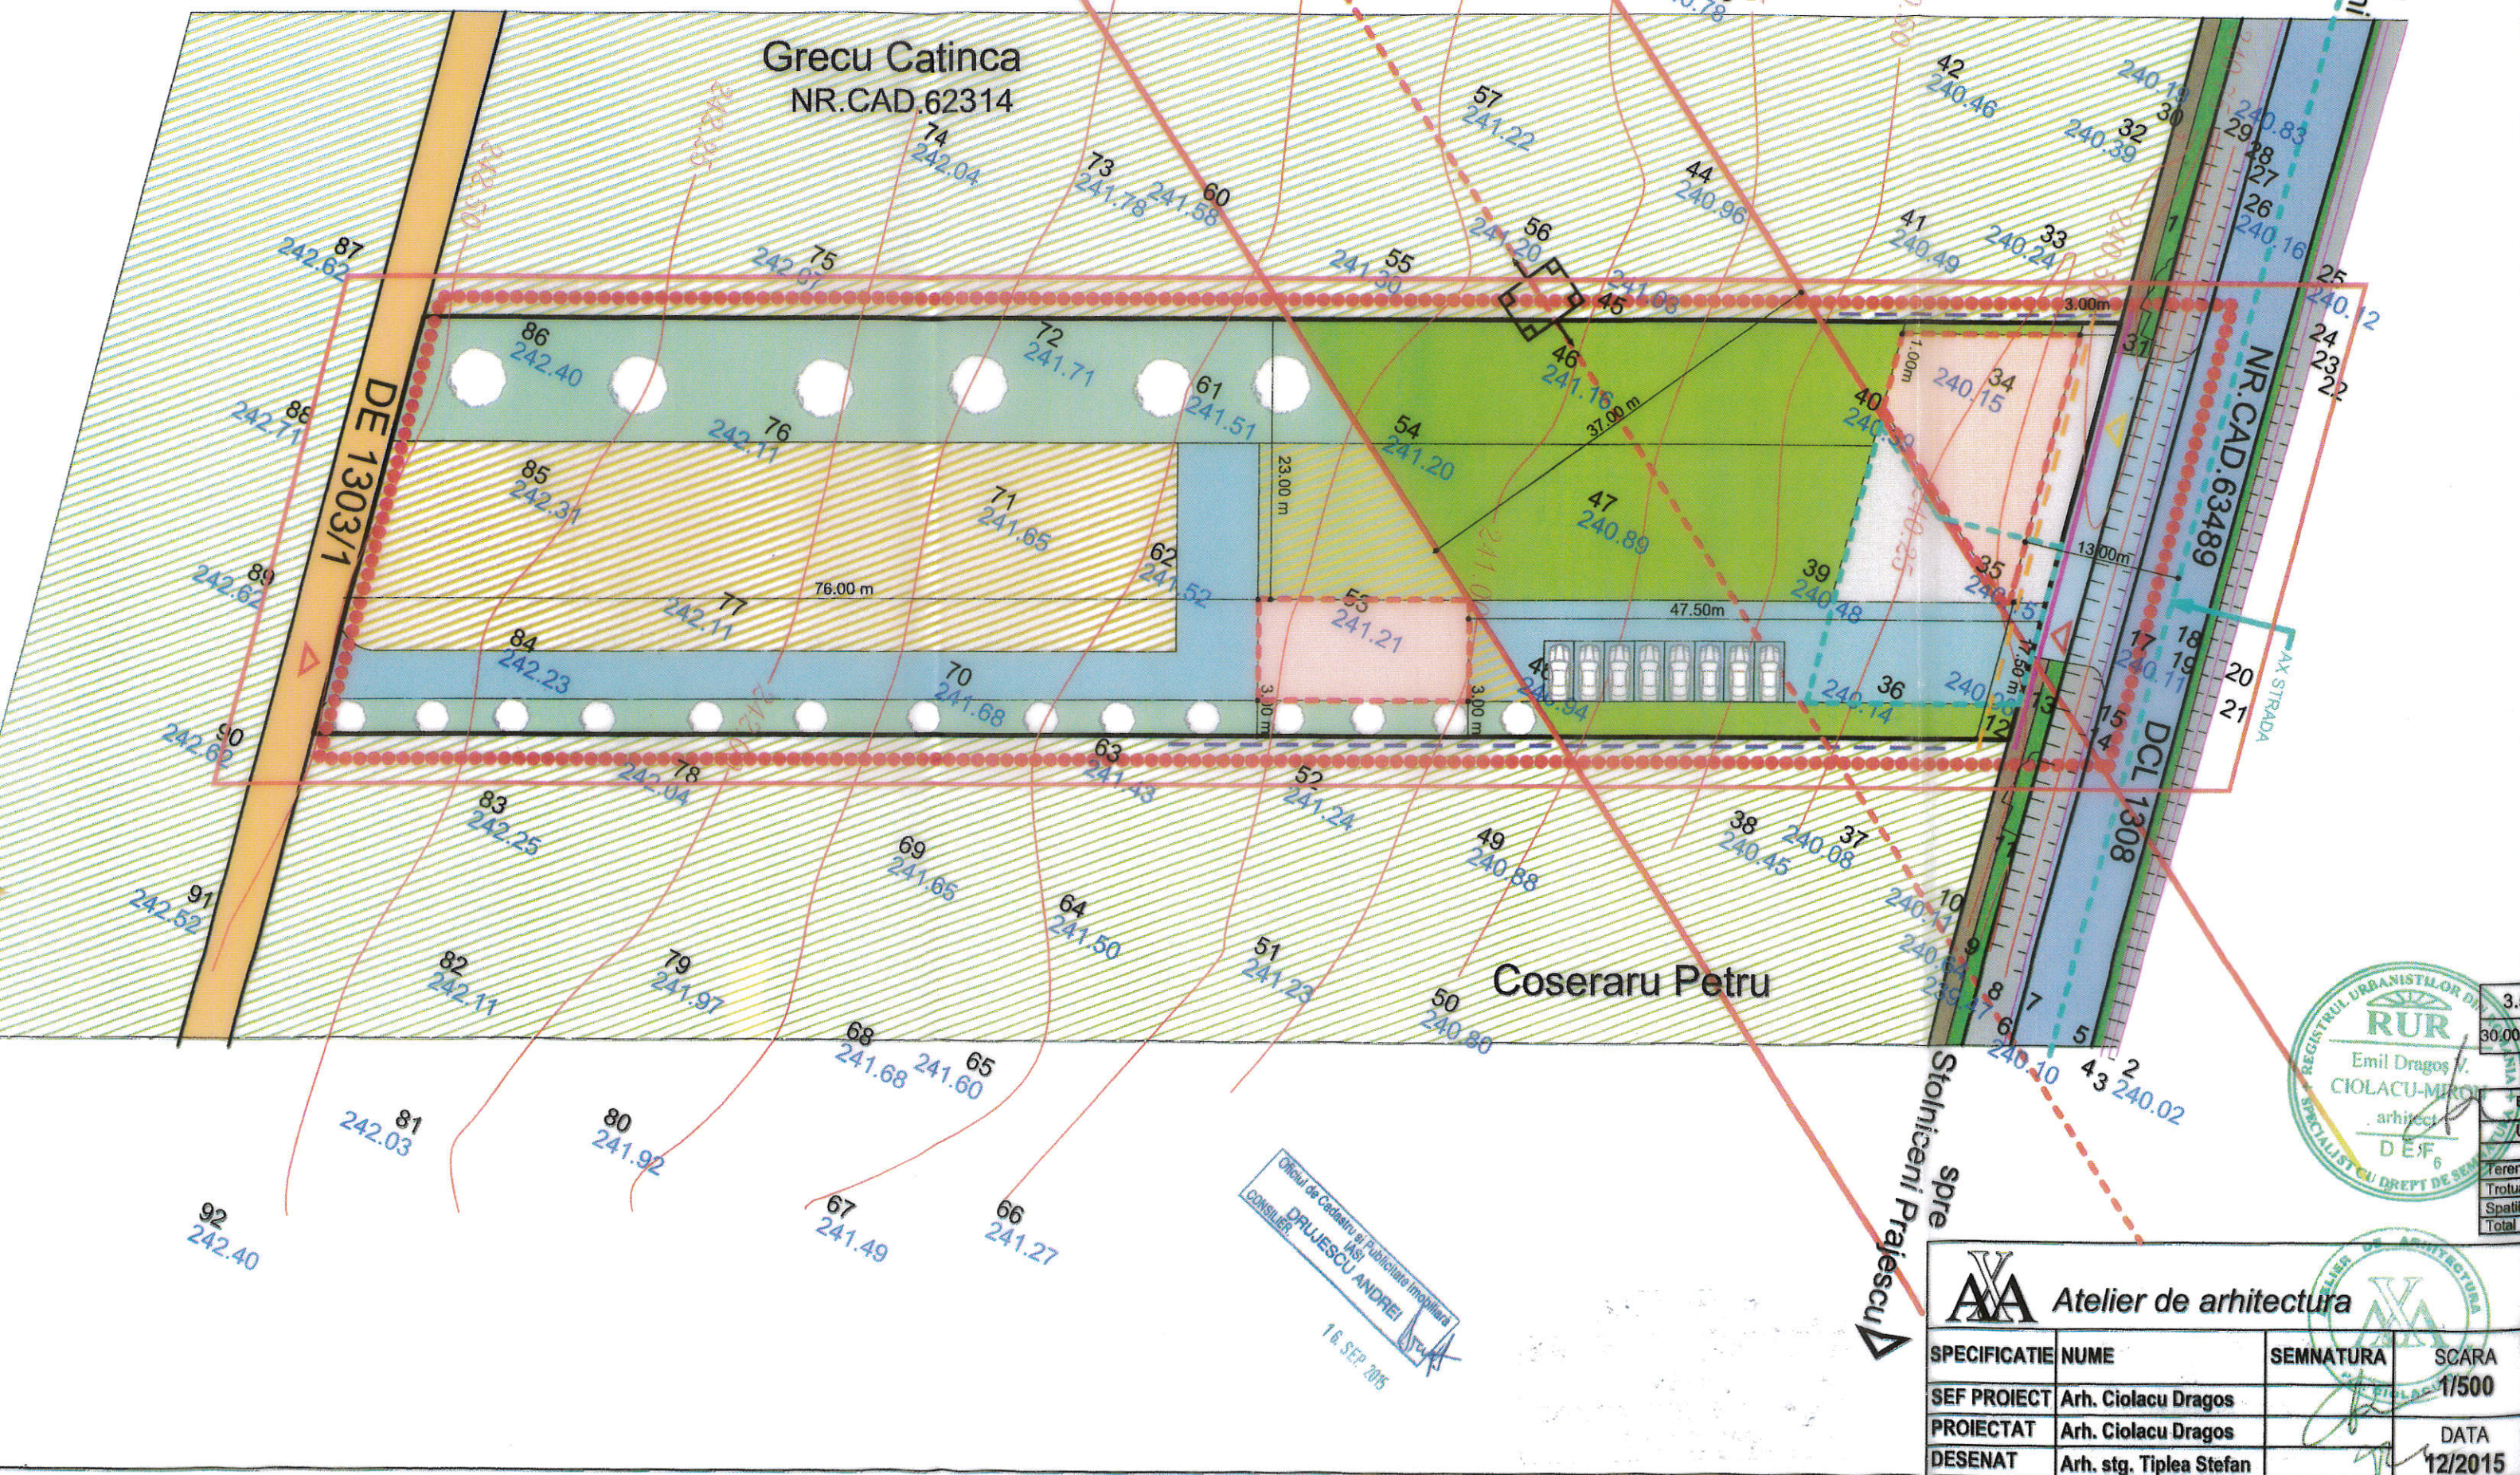


SPECIFICATIE	NUME	SEMNATURA	SCARA
SEF PROIECT	Arh. Ciolacu Dragoș		1/500
PROIECTAT	Arh. Ciolacu Dragoș		DATA
DESENAT	Arh. stg. Tiplea Stefan		12/2015

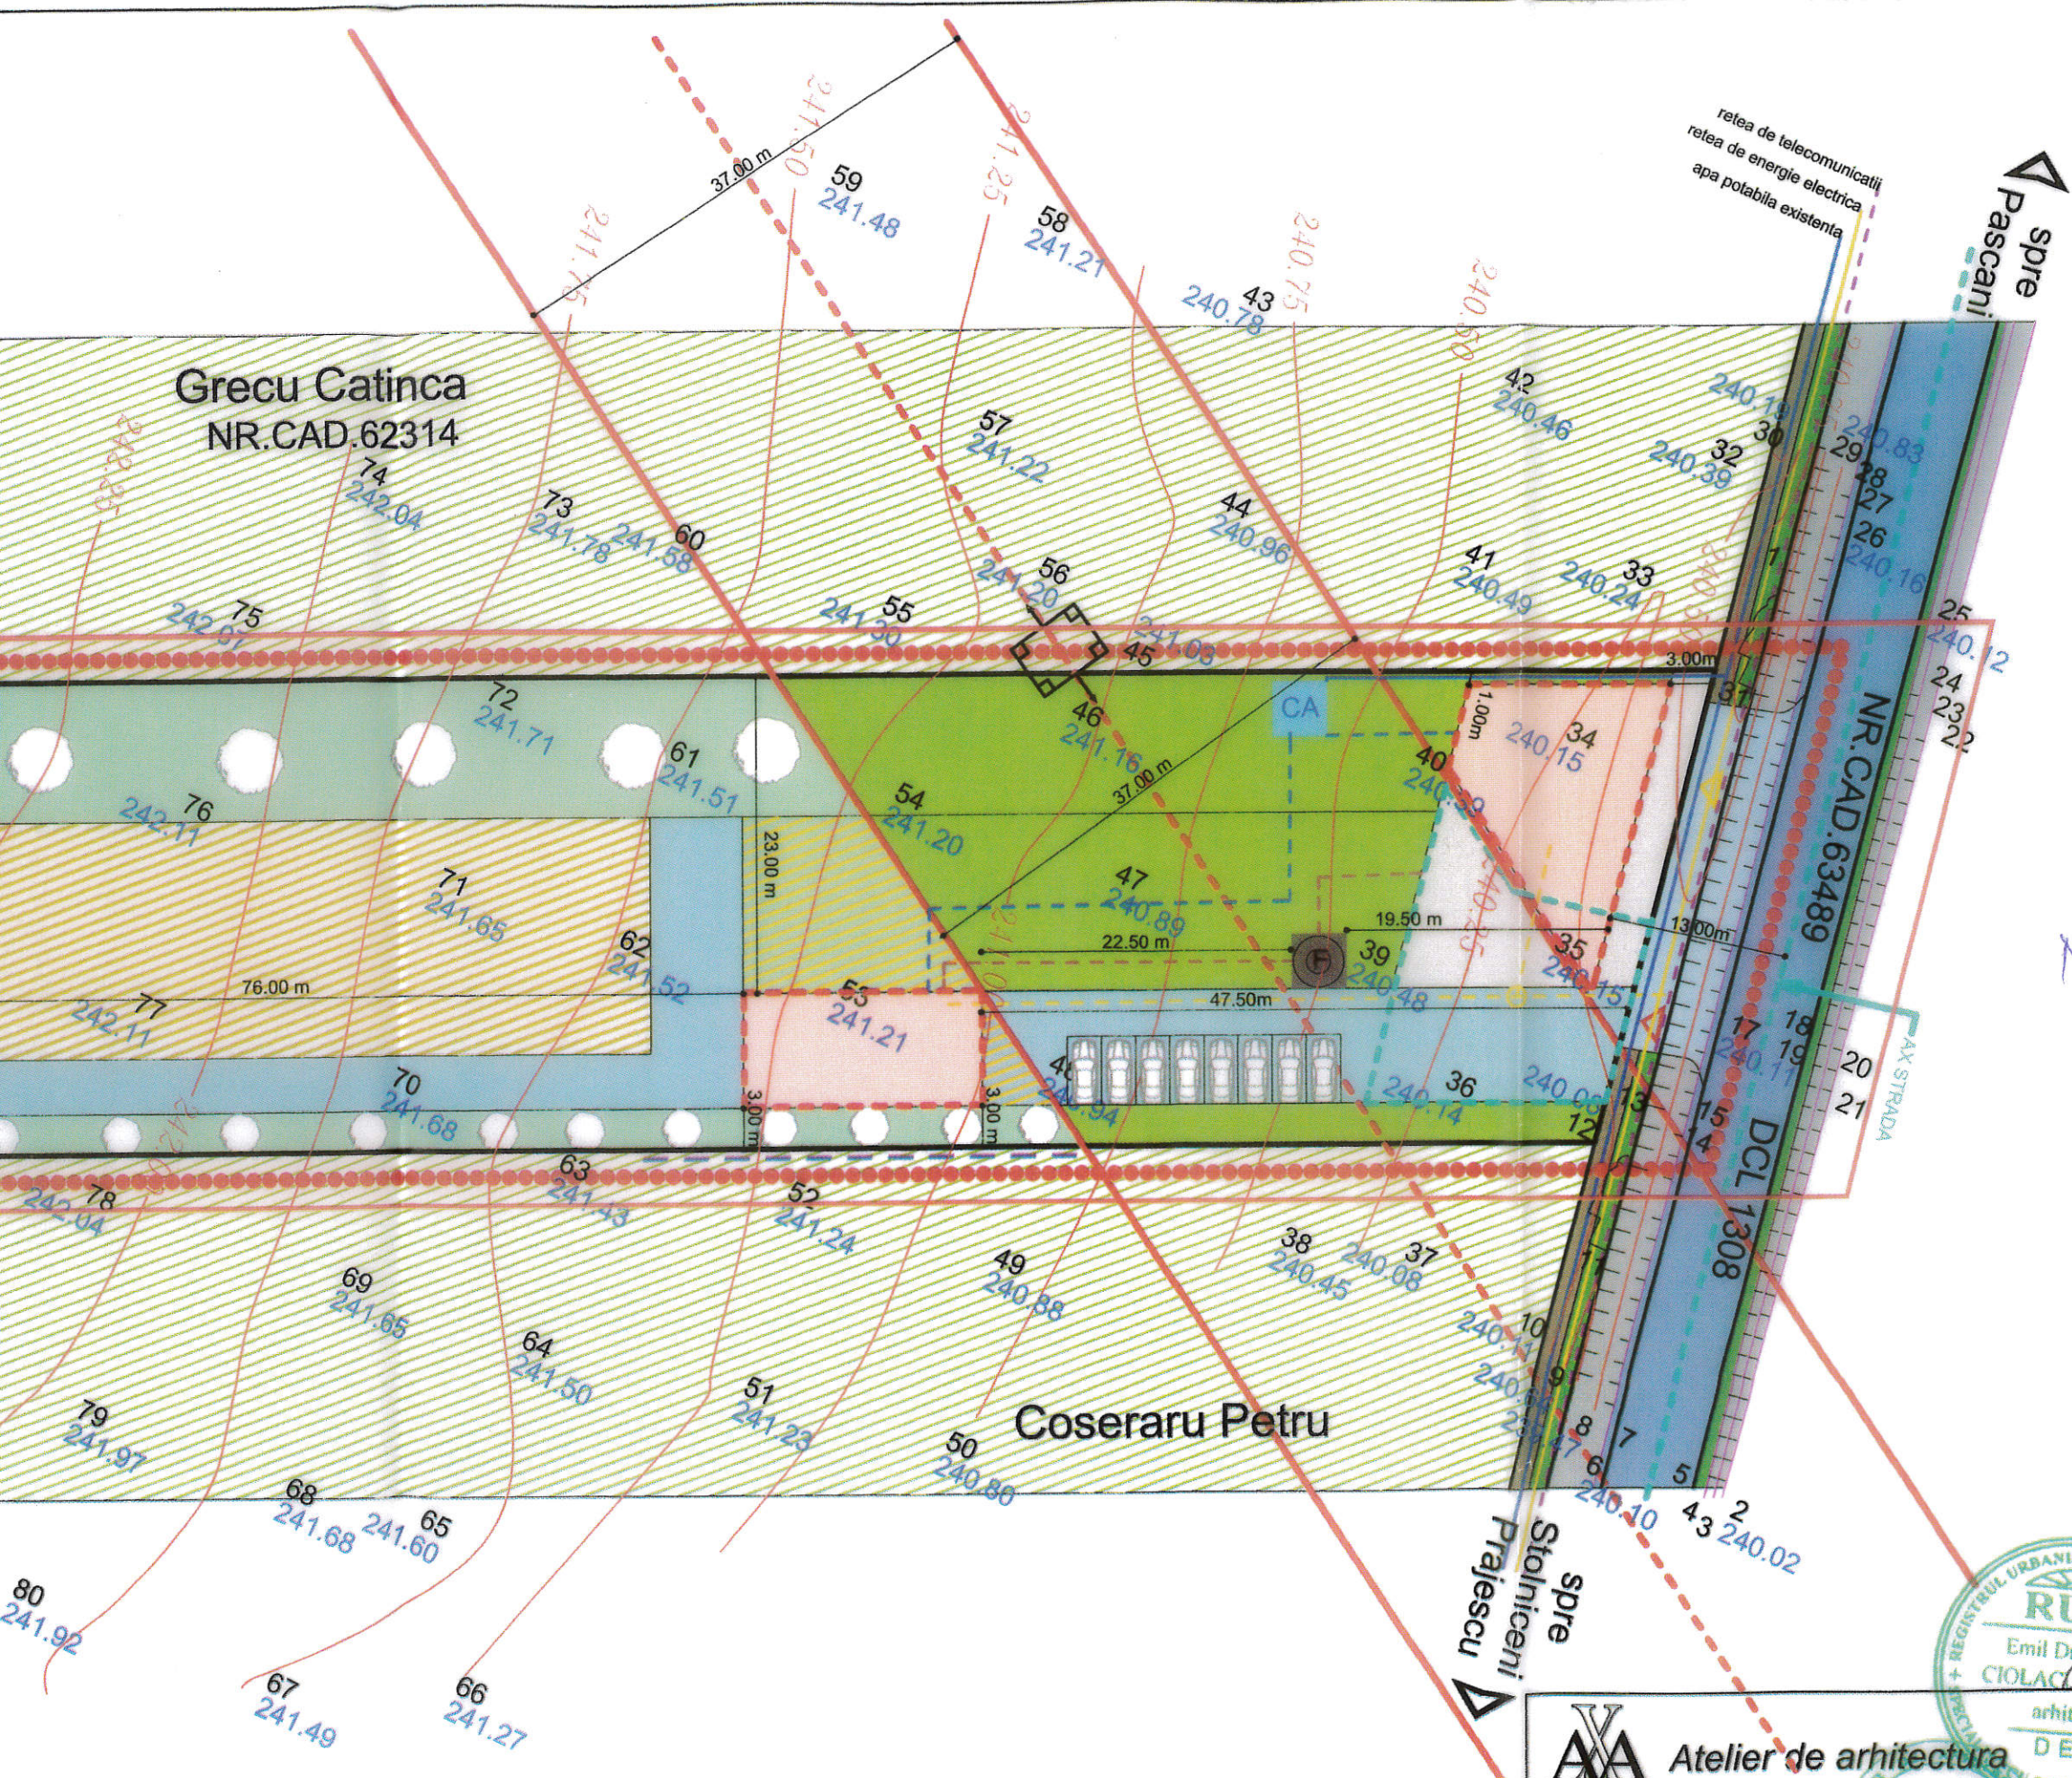

- LIMITE**
- Limita PUZ
 - Limita proprietate
 - Limita zona studiata
 - Limita culoar de protectie LEA 110 KW (37.00 m diametru)
- ALIMENTARE CU APA**
- Retea de alimentare cu apa potabila existenta
 - Retea de alimentare cu apa potabila propusa
 - CA Camin Apa Apometre - Propus
 - Retea de canalizare menajera propusa
 - F Fosa septica cu statie preepurare
 - Retea de alimentare cu energie electrica de joasa tensiune
 - Retea de alimentare cu energie electrica de joasa tensiune PROPUSA
 - Retea de telecomunicatii PROPUSA

Nu afectează S.N.T.G.N.
29.03.2016

S.N.T.G.N. TRANSGAZ S.A.
MEDIAȘ
EXPLOATARE TERITORIALĂ
SECTOR IASI

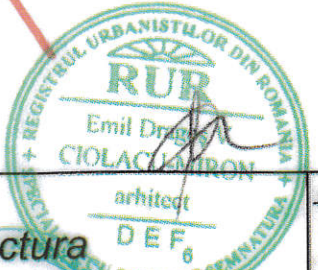

Atelier de arhitectura

SPECIFICATIE	NUME	SEMNTURA	SCARA
SEF PROIECT	Arh. Ciolacu Dragos		1/500
PROIECTAT	Arh. Ciolacu Dragos		DATA
DESENAT	Arh. sta. Tiplea Stefan		12/2015

BENEFICIAR:	PROIECT NR
TARNA NICULINA - ANDREEA	27/2015
Jud. Iasi, Mun. Pascani, Str. Stefan cel Mare	
TITLU PROIECT: PUZ pentru introducerea terenului in suprafata de 4885 mp (nr.cad. 62315) in intravilanul Mun. Pascani, pentru constructie spatiu comercial, locuinta parter cu etaj si mansarda, imprejmuire, racorduri si bransamente	FAZA
TITLU PLANSA:	D.T.A.C.
Reglementari - echipare edilitara	U04