

HOTĂRÂREA nr. / .03.2017

privind schimbarea destinației terenului în suprafață de 2 mp, situat în incinta Liceului Tehnologic "Mihai Busuioc", Municipiul Pașcani, Aleea 22 Decembrie, nr. 80, Jud. Iași, în vederea funcționării unui chioșc pentru comercializarea de produse alimentare

Consiliul Local al Municipiului Pașcani, județul Iași;

Având în vedere dispozițiile art. 112, alin. (1), alin. (2), alin. (6) și alin. (8) din Legea nr. 1 din 5 ianuarie 2011 a educației naționale, cu modificările și completările ulterioare;

Având în vedere dispozițiile art. 3, alin. (1) și alin. (4), art. 14, art. 15 și art. 16, din Legea nr. 213/1998 privind proprietatea publică și regimul juridic al acesteia, cu modificările și completările ulterioare;

În baza Normelor tehnice pentru întocmirea inventarului bunurilor care alcătuiesc domeniul public al comunelor, orașelor, municipiilor și județelor aprobate prin Hotărârea Guvernului României nr. 548 din 08 iulie 1999 ;

Având în vedere Anexa nr. 3- Inventarul bunurilor care aparțin domeniului public al municipiului Pașcani, la Hotărârea Guvernului nr. 1354/2001 privind atestarea domeniului public al județului Iași, precum și al municipiilor, orașelor și comunelor din județul Iași;

Având în vedere Ordinul Ministrului Educației Naționale și Cercetării Științifice nr. 5.819/2016 privind aprobarea procedurii de elaborare a avizului conform pentru schimbarea destinației bazei materiale a instituțiilor și unităților de învățământ preuniversitar de stat, precum și condițiile necesare acordării acestuia;

Având în vedere prevederile Hotărârii Consiliului Local al municipiului Pașcani nr. 35 din data de 26.04.2010 pentru aprobarea regulamentului privind închirierea spațiilor, cu alta destinație decât locuințe, proprietate publică sau privată a municipiului Pașcani;

În conformitate cu dispozițiile art. 36, alin. (1) și alin. (2) litera c), alin. (5) lit. a) și art. 123, alin. (1) și alin. (2) din Legea nr. 215/2001 privind administrația publică locală, republicată, cu modificările și completările ulterioare;

Având în vedere adresa nr. 525/13.02.2017 înregistrată la Primăria municipiului Pașcani sub nr. 889/2169/17.02.2017, formulată de Liceul Tehnologic "Mihai Busuioc";

Având în vedere Hotărârea Consiliului de Administrație al Liceului Tehnologic "Mihai Busuioc";

Având în vedere Procesul-verbal al Consiliului de Administrație al Liceului Tehnologic "Mihai Busuioc" din data de 27.01.2017 și Memoriul și Nota de fundamentare întocmite de aceeași instituție de învățământ

În vederea constituirii de noi resurse financiare către bugetul local;

În baza Expunerii de motive nr. 3188 / 124 .03.2017, întocmită de către Primarul municipiului Pașcani, ing. Dumitru Pantazi;

În baza Raportului nr. 3189 / 124 .03.2017 întocmit de către Compartimentul Patrimoniu și Contracte și Compartimentul Juridic și Contencios din cadrul aparatului de specialitate al Primarului municipiului Pașcani;

Având în vedere Rapoartele de avizare ale următoarelor comisii de specialitate din cadrul Consiliului Local al Municipiului Pașcani :

- Avizul Comisiei de prognoze economico-sociale, buget, finanțe, industrie, agricultură, silvicultură, prestări servicii, comerț și IMM-uri, programe europene, atragere de fonduri structurale și relații externe, înregistrat sub nr. ____/____.03.2017 ;
 - Avizul Comisiei juridică, ordine publică, drepturile omului și libertăți cetățenești, înregistrat sub nr. ____/____.03.2017;
 - Avizul Comisiei de organizare și dezvoltare urbanistică, realizarea lucrărilor publice, conservarea monumentelor istorice, protecția mediului, ecologie, patrimoniu și administrație publică, înregistrat sub nr. ____/____.03.2017;
 - Avizul Comisiei pentru învățământ și activități științifice, cultura, conservarea monumentelor istorice, culte, tineret, sport și turism, sănătate, munca, protecție socială și combaterea sărăciei, înregistrat sub nr. ____/____.03.2017;
- În temeiul art. 45, alin (1) din Legea nr. 215/2001, privind administrația publică locală, republicată, cu modificările și completările ulterioare ;

H O T Ă R Ă Ș T E

Art. 1. Se aprobă schimbarea destinației terenului în suprafață de 2 mp, situat în incinta Liceului Tehnologic "Mihai Busuioc", Aleea 22 Decembrie, nr. 80, Jud. Iași , identificat conform planului de amplasare evidentiat pe Relevu imobilului prezentat în Anexa nr. 1 parte integrantă din prezenta hotărâre, pe o perioadă 5 ani, în vederea funcționării unui chioșc pentru comercializarea de produse alimentare.

Art.2. Procedurile de închiriere vor fi derulate de către comisia nominalizată de conducerea Liceului Tehnologic "Mihai Busuioc", în conformitate cu prevederile Hotărârii Consiliului Local al municipiului Pașcani nr. 35 din data de 26.04.2010 pentru aprobarea regulamentului privind închirierea spațiilor, cu alta destinație decât locuințe, proprietate publică sau privată a municipiului Pașcani.

Art. 3. Prezenta hotărâre va intra în vigoare doar după obținerea avizului conform al Ministerului Educației Naționale și Cercetării Științifice.

Art.4 Serviciul administrație publică locală va comunica prezenta hotărâre:

- Instituției Prefectului județului Iași ;
- Primarului municipiului Pașcani ;
- Compartimentului Patrimoniu și Contracte ;
- Compartimentului Juridic și Contencios;
- Liceului Tehnologic "Mihai Busuioc" Pașcani.

PRESEDINTE DE ȘEDINȚĂ
CONSILIER ,

CONTRASEMNEAZĂ
SECRETAR,
Cons. jr. Irina Jitaru

Nr. ____
Din ____ .03.2017





De acord cu reprezentarea,

Director
Prof. ~~...~~ Cluc



Toneta
1,5 x 0,5 m

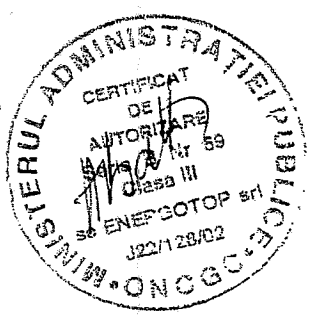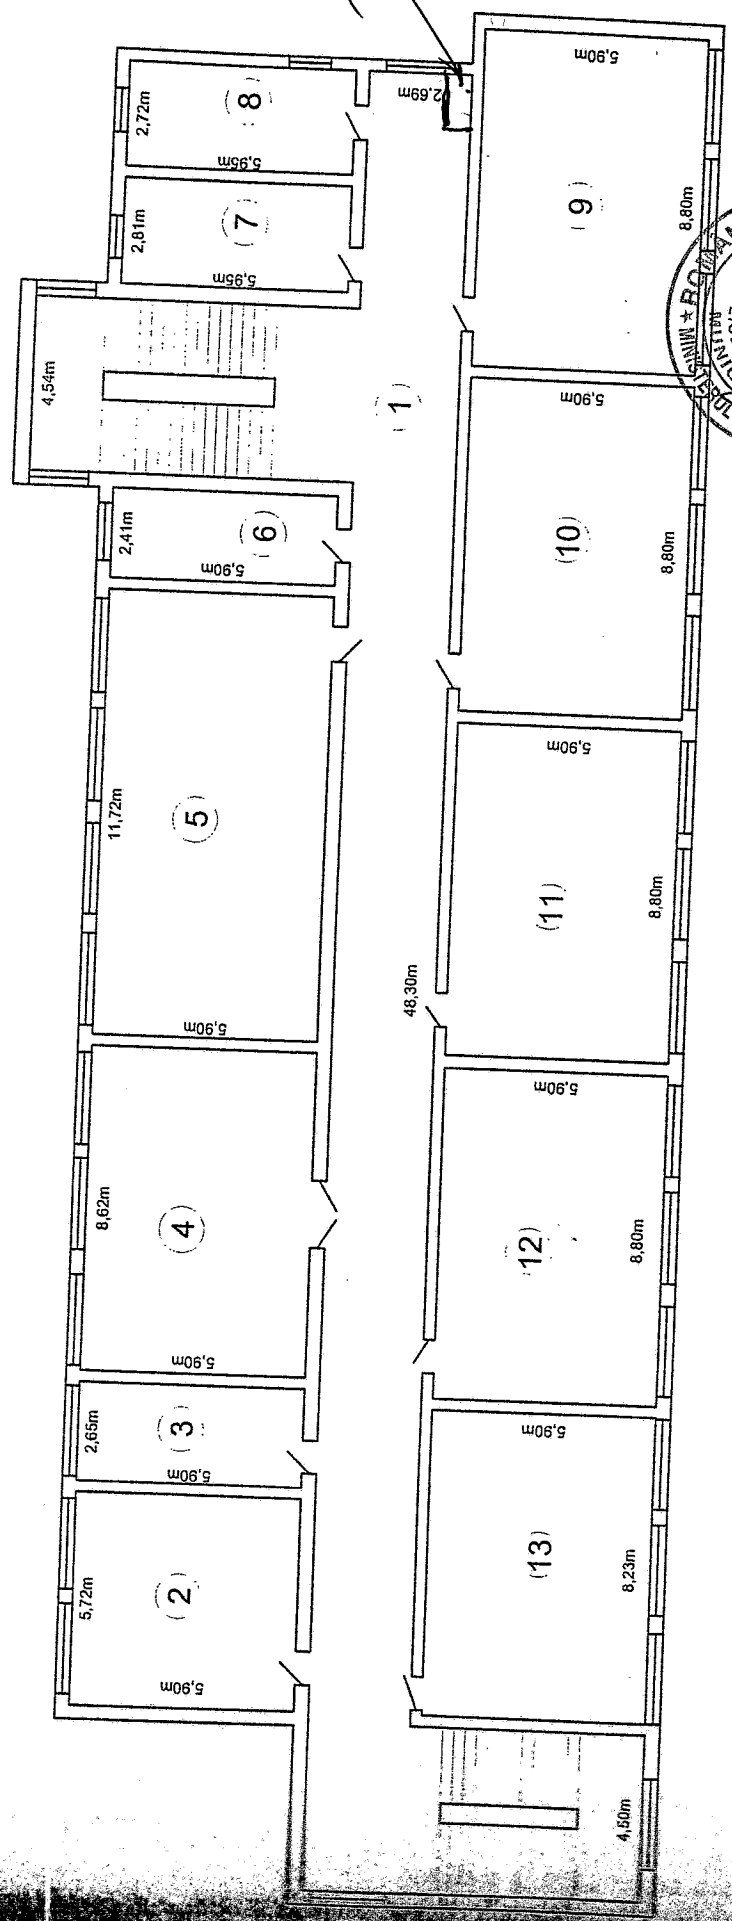

ANEXA NR. 1

LA HCL. NR. 1 / 08.2017

RELEVEU IMOBIL

Județul: IAȘI

Teritoriu Administrativ: mun. Pascani

Cod SIRUTA: 95408

Adresa: Scoala Generala n.r. 6 "Mihai Busuioac"
al. 22 Decembrie, nr. 80, mun. Pascani,
jud. Iasi

Nr. Cadastral:

Numele și prenumele proprietarilor:

CONSILIUL LOCAL AL MUNICIPIULUI
PASCANI

str. Stefan cel Mare nr. 7, mun. Pascani, jud.
Iasi

Scara 1:200

C1 – etaj I

(vezi verso)

RECAPITULAȚIE:

Nr.	Denumire incapere	Suprafata utila [m ²]
1	Hol	129.93
2	Biblioteca	33.75
3	Grup sanitar	16.54
4	Cancelarie	50.86
5	Laborator de fizica	69.15
6	Depozit	14.25
7	Grup sanitar	16.72
8	Grup sanitar	16.18
9	Sala	51.92
10	Sala	51.92
11	Sala	51.92
12	Sala	51.92
13	Sala	48.56
	TOTAL	603.62

Executat: SC ENERGOTOP SRL PASCANI





ROMÂNIA

JUDETUL IASI

PRIMĂRIA MUNICIPIULUI PAȘCANI

Str. Ștefan cel Mare, nr.16, cod 705200 PAȘCANI-ROMÂNIA

Telefon 0232-762300; Fax 0232-766259;

e-mail : buget@primariapascani.ro

Nr. 3188 / 25.03.2017

EXPUNERE DE MOTIVE

privind schimbarea destinației terenului în suprafață de 2 mp, situat în incinta Liceului Tehnologic "Mihai Busuioc" .Municipiul Pașcani, Aleea 22 Decembrie, nr. 80, Jud. Iași, în vederea funcționării unui chioșc pentru comercializarea de produse alimentare

Având în vedere dispozițiile art. 112, alin. (1), alin. (2), alin. (6) și alin. (8) din Legea nr. 1 din 5 ianuarie 2011 a educației naționale, cu modificările și completările ulterioare;

Având în vedere dispozițiile art. 3, alin. (1) și alin.(4), art. 14, art. 15 și art. 16, din Legea nr. 213/1998 privind proprietatea publică și regimul juridic al acesteia, cu modificările și completările ulterioare;

În baza Normelor tehnice pentru întocmirea inventarului bunurilor care alcătuiesc domeniul public al comunelor, orașelor, municipiilor și județelor aprobate prin Hotărârea Guvernului României nr. 548 din 08 iulie 1999 ;

Având în vedere Anexa nr. 3- Inventarul bunurilor care aparțin domeniului public al municipiului Pașcani, la Hotărârea Guvernului nr. 1354/2001 privind atestarea domeniului public al județului Iași, precum și al municipiilor, orașelor și comunelor din județul Iași;

Având în vedere Ordinul Ministrului Educației Naționale și Cercetării Științifice nr. 5.819/2016 privind aprobarea procedurii de elaborare a avizului conform pentru schimbarea destinației bazei materiale a instituțiilor și unităților de învățământ preuniversitar de stat, precum și condițiile necesare acordării acestuia;

Având în vedere prevederile Hotărârii Consiliului Local al municipiului Pașcani nr. 35 din data de 26.04.2010 pentru aprobarea regulamentului privind închirierea spațiilor, cu alta destinație decât locuințe, proprietate publică sau privată a municipiului Pașcani;

În conformitate cu dispozițiile art. 36, alin. (1) și alin. (2) litera c), alin. (5) lit. a) și art. 123, alin.(1) și alin.(2) din Legea nr. 215/2001 privind administrația publică locală, republicată, cu modificările și completările ulterioare;

Având în vedere adresa nr. 525/13.02.2017 înregistrată la Primăria municipiului Pașcani sub nr. 889/2169/17.02.2017 , formulată de Liceul Tehnologic "Mihai Busuioc";

Având în vedere Hotărârea Consiliului de Administrație al Liceului Tehnologic "Mihai Busuioc";

Având în vedere Procesul-verbal al Consiliului de Administrație al Liceului Tehnologic "Mihai Busuioc" din data de 27.01.2017 și Memoriul și Nota de fundamentare întocmite de aceeași instituție de învățământ

În vederea constituirii de noi resurse financiare către bugetul local;

Primarul municipiului Pașcani propune spre dezbatere și aprobare Consiliului Local al municipiului Pașcani, proiectul de hotărâre **privind schimbarea destinației terenului în suprafață de 2 mp, situat în incinta Liceului Tehnologic "Mihai Busuioc" .Municipiul Pașcani, Aleea 22 Decembrie, nr. 80, Jud. Iași, în vederea funcționării unui chioșc pentru comercializarea de produse alimentare**

Primarul Municipiului Pașcani
Ina Dumireu Pantazi





ROMÂNIA

JUDETUL IASI

PRIMĂRIA MUNICIPIULUI PAȘCANI

Str. Ștefan cel Mare, nr.16, cod 705200 PAȘCANI-ROMÂNIA

Telefon 0232-762300; Fax 0232-766259;

e-mail : buget@primariapascani.ro

Nr. 3189/24.03.2017



R A P O R T DE SPECIALITATE

privind schimbarea destinației terenului în suprafață de 2 mp situat în incinta Liceului Tehnologic "Mihai Busuioc" Municipiul Pașcani, Aleea 22 Decembrie, nr. 80, Jud. Iași, în vederea funcționării unui chioșc pentru comercializarea de produse alimentare

În baza Expunerii de motive nr. 3188/24.03.2017, întocmită de către Primarul municipiului Pașcani, ing. Dumitru Pantazi ;

Având în vedere dispozițiile art. 112, alin. (1), alin. (2), alin. (6) și alin. (8) din Legea nr. 1 din 5 ianuarie 2011 a educației naționale, cu modificările și completările ulterioare:

"ART. 112

(1) Unitățile de învățământ de stat pot deține în administrare bunuri proprietate publică, cele de învățământ particular au drept fundament proprietatea privată, iar cele de învățământ confesional aparțin, în funcție de entitatea care le-a înființat, uneia dintre cele două forme de proprietate.

(2) Terenurile și clădirile unităților de educație timpurie, de învățământ preșcolar, școlilor primare, gimnaziale și liceale, inclusiv ale celorlalte niveluri de învățământ din cadrul acestora, înființate de stat, fac parte din domeniul public local și sunt administrate de către consiliile locale. Celelalte componente ale bazei materiale sunt de drept proprietatea acestora și sunt administrate de către consiliile de administrație, conform legislației în vigoare.

(6) Schimbarea destinației bazei materiale a instituțiilor și unităților de învățământ preuniversitar de stat se poate face de către autoritățile administrației publice locale numai cu avizul conform al ministrului educației naționale. Procedura elaborării avizului conform și condițiile necesare acordării acestuia se aprobă prin ordin al ministrului educației naționale.

(8) Actele de schimbare a destinației bazei materiale efectuate cu încălcarea dispozițiilor alin. (6) sunt nule de drept."

Având în dispozițiile art. 3, alin. (1) și alin.(4), art. 14, art. 15 și art. 16, din Legea nr. 213/1998 privind proprietatea publică și regimul juridic al acesteia, cu modificările și completările ulterioare:

"ART. 3

(1) Domeniul public este alcatuit din bunurile prevazute la art. 135 alin. (4) din Constituție, din cele stabilite în anexa care face parte integrantă din prezenta lege și din orice alte bunuri care, potrivit legii sau prin natura lor, sunt de uz sau de interes public și

sunt dobândite de stat sau de unitățile administrativ-teritoriale prin modurile prevăzute de lege.

(2) Domeniul public al statului este alcătuit din bunurile prevăzute la art. 135 alin. (4) din Constituție, din cele prevăzute la pct. I din anexa, precum și din alte bunuri de uz sau de interes public național, declarate ca atare prin lege.

(3) Domeniul public al județelor este alcătuit din bunurile prevăzute la pct. II din anexa și din alte bunuri de uz sau de interes public județean, declarate ca atare prin hotărâre a consiliului județean, dacă nu sunt declarate prin lege bunuri de uz sau de interes public național.

(4) Domeniul public al comunelor, al orașelor și al municipiilor este alcătuit din bunurile prevăzute la pct. III din anexa și din alte bunuri de uz sau de interes public local, declarate ca atare prin hotărâre a consiliului local, dacă nu sunt declarate prin lege bunuri de uz sau de interes public național ori județean.

ART. 14

(1) Închirierea bunurilor proprietate publică a statului sau a unităților administrativ-teritoriale se aproba, după caz, prin hotărâre a Guvernului, a consiliului județean, a Consiliului General al Municipiului București sau a consiliului local, iar contractul de închiriere va cuprinde clauze de natură să asigure exploatarea bunului închiriat, potrivit specificului acestuia.

(2) Contractul de închiriere se poate încheia, după caz, cu orice persoană fizică sau juridică, română sau străină, de către titularul dreptului de proprietate sau de administrare.

ART. 15

Concesionarea sau închirierea bunurilor proprietate publică se face prin licitație publică, în condițiile legii.

ART. 16

(1) Sumele încasate din închirierea sau din concesionarea bunurilor proprietate publică se fac, după caz, venit la bugetul de stat sau la bugetele locale.

(2) În cazul în care contractul de închiriere se încheie de către titularul dreptului de administrare, acesta are dreptul să încaseze din chirie o cota-parte între 20-50%, stabilită, după caz, prin hotărâre a Guvernului, a consiliului județean, a Consiliului General al Municipiului București sau a consiliului local prin care s-a aprobat închirierea.”

În baza Normelor tehnice pentru întocmirea inventarului bunurilor care alcătuiesc domeniul public al comunelor, orașelor, municipiilor și județelor aprobate prin Hotărârea Guvernului României nr. 548 din 08.iulie 1999 ;

Având în vedere Anexa nr. 3- Inventarul bunurilor care aparțin domeniului public al municipiului Pașcani, la Hotărârea Guvernului nr. 1354/2001 privind atestarea domeniului public al județului Iași, precum și al municipiilor, orașelor și comunelor din județul Iași;

Având în vedere Ordinul Ministrului Educației Naționale și Cercetării Științifice nr. 5.819/2016 privind aprobarea procedurii de elaborare a avizului conform pentru schimbarea destinației bazei materiale a instituțiilor și unităților de învățământ preuniversitar de stat, precum și condițiile necesare acordării acestuia;

Având în vedere prevederile Hotărârii Consiliului Local al municipiului Pașcani nr. 35 din data de 26.04.2010 pentru aprobarea regulamentului privind închirierea spațiilor, cu altă destinație decât locuințe, proprietate publică sau privată a municipiului Pașcani;

În conformitate cu dispozițiile art. 36, alin. (1) și alin. (2) litera c), alin. (5) lit. a) și art. 123, alin.(1) și alin.(2) din Legea nr. 215/2001 privind administrația publică locală, republicată, cu modificările și completările ulterioare:

"ART. 36

(1) Consiliul local are inițiativă și hotărăște, în condițiile legii, în toate problemele de interes local, cu excepția celor care sunt date prin lege în competența altor autorități ale administrației publice locale sau centrale.

(2) Consiliul local exercită următoarele categorii de atribuții:

a) atribuții privind organizarea și funcționarea aparatului de specialitate al primarului, ale instituțiilor și serviciilor publice de interes local și ale societăților comerciale și regiilor autonome de interes local;

c) atribuții privind administrarea domeniului public și privat al comunei, orașului sau municipiului;

(5) În exercitarea atribuțiilor prevăzute la alin. (2) lit. c), consiliul local:

a) hotărăște darea în administrare, concesionarea sau închirierea bunurilor proprietate publică a comunei, orașului sau municipiului, după caz, precum și a serviciilor publice de interes local, în condițiile legii;

ART. 123

(1) Consiliile locale și consiliile județene hotărăsc ca bunurile ce aparțin domeniului public sau privat, de interes local sau județean, după caz, să fie date în administrarea regiilor autonome și instituțiilor publice, să fie concesionate ori să fie închiriate. Acestea hotărăsc cu privire la cumpărarea unor bunuri ori la vânzarea bunurilor ce fac parte din domeniul privat, de interes local sau județean, în condițiile legii.

(2) Vânzarea, concesionarea și închirierea se fac prin licitație publică, organizată în condițiile legii."

Având în vedere adresa nr. 525/13.02.2017 înregistrată la Primaria municipiului Pașcani sub nr. 889/2169/17.02.2017, formulată de Liceul Tehnologic "Mihai Busuioc";

Având în vedere Hotărârea Consiliului de Administrație al Liceului Tehnologic "Mihai Busuioc";


Având în vedere Proceul-verbal al Consiliului de Administrație al Liceului Tehnologic "Mihai Busuioc" din data de 27.01.2017 și Memoriul și Nota de fundamentare întocmite de aceeași instituție de învățământ

Compartimentul Patrimoniu și Contracte și Compartimentul Juridic și Contencios din cadrul aparatului de specialitate al Primarului municipiului Pașcani propun spre dezbateră și aprobare proiectul de hotărâre **privind schimbarea destinației terenului în suprafață de 2 mp, situat în incinta Liceului Tehnologic "Mihai Busuioc" Municipiul Pașcani, Aleea 22 Decembrie, nr. 80, Jud. Iași, în vederea funcționării unui chioșc pentru comercializarea de produse alimentare**

Compartiment Patrimoniu și Contracte
Cons. Jr. Bogdan Lungu



Compartimentul Juridic și Contencios
Cons. Jr. Paul Apostol

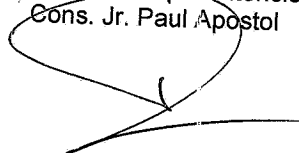



Copie Fata usuu
 20.02
 2017 Ghidul

21 lungu
 21.02.2017

Nr. 625 B 02 2017

CĂTRE,
 Primăria Paşcani

Nr.	889 / 2169
An	2017 Luna 02
Anexa	17

În atenția domnului Lungu Bogdan

Prin prezenta vă rugăm să ne aprobați închirierea a 2m² din instituția noastră pe holul școlii, în vederea comercializării produselor de simigerie de la firma SC CANEDO SRL Paşcani, deoarece elevii de la ciclul de învățământ primar,gimnazial, liceal și profesional sunt nevoiți să părăsească incinta școlii în timpul pauzelor pentru a-și cumpăra produse de patiserie de la magazinele aflate în împrejurimile școlii.


Anexăm la prezenta copie după cererea de solicitare de la firma SC CANEDO SRL Paşcani.



Director,
 Prof. Elena Panțiru

[Handwritten signature]

Proces verbal,

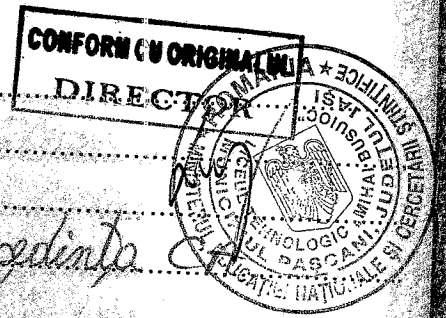

Încheiat astăzi, 27.01.2017 în ședința
Ordinea de zi:

1) așumarea și aprobarea cererii de completare a normei didactice pentru anul școlar 2017-2018 a d-lui prof. Bucatoru Vladimír

2) așumarea și aprobarea cererii d-lui d-cto Dorel de la SC CANEDO prin care solicită închirierea a 2 m² de spațiu la etajul II în vederea amplorării unei tonete.

1) D-na director Pontiru Elena prezintă membrilor CA cererea d-lui Bucatoru Vladimír în vederea completării normei didactice pentru anul școlar 2017-2018. În urma evaluării codurilor didactice titulare pe catedra de DT/ Electronică și Automatizări, deoarece a obținut punctajul cel mai mic, d-l prof. Bucatoru Vladimír solicită completarea normei didactice pentru anul școlar 2017-2018 cu ore pe catedra de DT/ Electromecanică. El are nevoie de 4 ore completare.

Membrii CA aprobă în unanimitate cererea d-lui prof. Bucatoru Vladimír în vederea completării normei didactice pentru anul școlar 2017-2018.

2) D-na director prezintă membrilor CA cererea făcută de d-l d-cto Dorel în calitate de administrator al SC CANEDO SRL Pexoni în care acesta solicită închirierea a 2 m² în corăul holului la etajul II în vederea amplorării unei tonete pentru stocarea produselor de remisiere.

D-na director solicită membrilor CA aprobarea pentru schimbarea destinației unui spațiu de 2 m² situat în incinta unității școlare. Spațiul propus spre închiriere se află situat în corăul holului de la etajul II, în vecinătatea unei săli de clasă, exp. cum reiese din nota de fundamentare.

D-na director argumentează că este necesar un cost de chirie deoarece în cadrul unității există 740 elevi ce învecită în două schimburi și conform art. 15, litera k) din statutul elevului, costul se este interzis să pornească perimetrul unității în timpul programelor școlare.

D-l prof. Iacob George argumentează de asemenea că din cauza ieșirilor din incinta școlii, elevii întorc la ore.

D-na prof. Nestor Cornelia argumentează că produsele alimentare conduse la chioșcuri nu sunt în folosirea comunității copiilor și că elevii nu pot fi urmăriți în zona incintei școlii și se pot întâmpla incidente.

Drept urmare toți membrii CA aprobă cererea d-lui - director Dorcel.

Drept core încheie prezentul proces verbal,

Best

1. Pontaru Elena *duy*
2. Purcosu Clitelo
3. Iacob George *Shungh*
4. Juncovanu Elena *H*
5. Nestor Cornelia *N*
6. Juncu Clitelo
7. Donu Leon
8. Bejenaru Oxidiu
9. Cluca Andreia *cl*

CONFORM CU ORIGINALUL
DIRECTOR





NOTĂ DE FUNDAMENTARE

privind închirierea a 2m² hol etaj II

În urma analizei efectuate de către conducerea şcolii şi de către cadrele didactice ale unităţii vă aducem la cunoştinţă următoarele:

Se propune schimbarea destinaţiei unui spaţiu de 2m² situat în incinta unităţii şcolare, în scopul închirierii.

Spaţiul propus spre închiriere se află situat în capătul holului de la etajul II, în vecinătatea unei săli de clasă. Suprafaţa holului este de 131,85m², iar înălţimea holului este de 2,60m. Accesul elevilor se face pe casa scărilor-elevi şi culoar etajul II.

Anexăm schema privind elementele principale de construcţie.

Suprafaţa de 2m² va fi destinată amplasării unei tonete pentru comercializarea de produse de panificaţie şi patiserie.

Se va face o ofertă de închiriere şi se va susţine licitaţie cu respectarea prevederilor legale în acest sens (Legea nr 1/2011, Legea nr 215/2001 privind administraţia publică locală, Legea nr 213/1998 privind bunurile din proprietatea publică, cu modificările şi completările ulterioare).

Societatea comercială ce va câştiga licitaţia, se va asigura prin contract de obligativitatea respectării legii 123/2008 şi OMSP nr 1563/2008 (lista alimentelor nerecomandate preşcolarilor şi şcolarilor şi principiile care stau la baza unei alimentaţii sănătoase pentru copii şi adolescenţi) şi că produsele de simigerie sunt destinate exclusiv personalului şi elevilor ce frecventează şcoala în condiţiile legii nr 35/ 2007 privind creşterea siguranţei în unităţile de învăţământ.



MEMORIU


Subsemnata, Panţiru Elena, Director al Liceului Tehnologic „Mihai Busuioc” Paşcani, aduc la cunoştinţă următoarele:

- avem în cadrul unităţii noastre un număr de 740 elevi care învaţă în două schimburi;
- conform Articolului 15, litera k) din Statutul Elevului, elevilor le este interzis să părăsească perimetrul unităţii de învăţământ în timpul programului şcolar;
- actualmente, în pauze, elevii sunt nevoiţi să iasă din incinta şcolii pentru a-şi procura alimente de la chioşcurile alăturate;
- nu întotdeauna produsele alimentare vândute la chioşcuri sunt în favoarea sănătăţii copiilor;
- elevii nu pot fi urmăriţi în afara incintei şcolii şi se pot întâmpla incidente;
- pentru a ajunge la chioşcuri, elevii trebuie să traverseze strada, ceea ce le pune în pericol securitatea;
- din cauza ieşirilor din incinta şcolii, uneori se perturbă procesul de învăţământ, deoarece sunt elevi care întârzie la ore.

Toate aceste lucruri au determinat hotărârea noastră de a închiria o suprafaţă de 2m² din holul şcolii, pentru a fi scoasă la licitaţie şi destinată amenajării unei tonete care să aibă produse alimentare sănătoase conform noilor standarde impuse de legea 123/2008 şi OMSP nr 1563/2008.

Astfel, elevii nu vor mai fi nevoiţi să părăsească deloc incinta şcolii pe toată durata cursurilor, ceea ce ar reduce întârzierea la ore şi totodată, am întări siguranţa elevilor.

DIRECTOR,
Prof Elena Panţiru

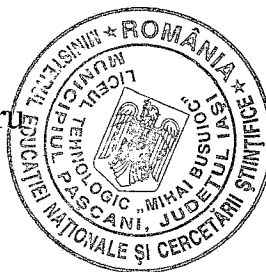



Hotărâre nr. 32/ 27.01.2017
 privind aprobarea închirierii unei suprafețe de 2m² - tonetă


Consiliul de administrație întrunit în ședința din data de 27.01.2017
 Ținând cont de prevederile art.112 alin. (6) din Legea E.N. nr. 1/2011, cu modificările și
 completările ulterioare;
 Ținând cont de prevederile Legii nr. 215/2001 privind administrația publică locală;
 Ținând cont de prevederile Legii nr. 213/1998 privind bunurile din proprietatea publică, cu
 modificările și completările ulterioare;
 Conform Ordinului nr. 5819/25.11.2016 privind aprobarea procedurii de elaborare a avizului
 conform pentru schimbarea destinației bazei materiale a instituțiilor și unităților de învățământ
 preuniversitar de stat, precum și condițiile acordării acestuia;
 Conform art. 15, lit. (k) din Statutul elevului, potrivit căruia elevilor le este interzis să
 părăsească perimetrul unității de învățământ în timpul programului școlar

HOTĂRĂȘTE:

Art.1 Se aprobă schimbarea destinației a unei suprafețe de 2m² din incinta Liceului
 Tehnologic „Mihai Busuioc” Pașcani în vederea amplasării unei tonete pentru comercializarea
 produselor de simigerie de la S.C CANEDO SRL Pașcani.

Prezenta Hotărâre va fi adusă la cunoștința compartimentelor funcționale ale unității și va fi
 afișată prin grija secretarului CA.

Președinte Consiliu de Administrație
 Prof. Panțiru Elena

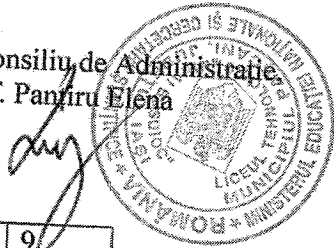

Secretar,
 Prof. Mihaela Batincu

Bat

Total membri	9
Prezenți	6
Pentru	6
Împotrivă	—
Abțineri	—

AVIZ CONSULTATIV SINDICAT,
 Prof Mihaela Agavriloaie



Hotărâre nr. 32/ 27.01.2017

privind aprobarea închirierii unei suprafeţe de 2m² - tone:ă

Consiliul de administraţie întrunit în şedinţa din data de 27.01.2017

Ţinând cont de prevederile art.112 alin. (6) din Legea E.N. nr. 1/2011, cu modificările şi completările ulterioare;

Ţinând cont de prevederile Legii nr. 215/2001 privind administraţia publică locală;

Ţinând cont de prevederile Legii nr. 213/1998 privind bunurile din proprietatea publică, cu modificările şi completările ulterioare;

Conform Ordinului nr. 5819/25.11.2016 privind aprobarea procedurii de elaborare a avizului conform pentru schimbarea destinaţiei bazei materiale a instituţiilor şi unităţilor de învăţământ preuniversitar de stat, precum şi condiţiile acordării acestuia;


Conform art. 15, lit. (k) din Statutul elevului, potrivit căruia elevilor le este interzis să părăsească perimetrul unităţii de învăţământ în timpul programului şcolar

HOTĂRĂŞTE:

Art.1 Se aprobă schimbarea destinaţiei a unei suprafeţe de 2m² din incinta Liceului Tehnologic „Mihai Busuioc” Paşcani în vederea amplasării unei tonete pentru comercializarea produselor de simigerie de la S.C CANEDO SRL Paşcani.

Prezenta Hotărâre va fi adusă la cunoştinţa compartimentelor funcţionale ale unităţii şi va fi afişată prin grija secretarului CA.

Preşedinte Consiliu de Administraţie
 Prof. Panfiru Elena

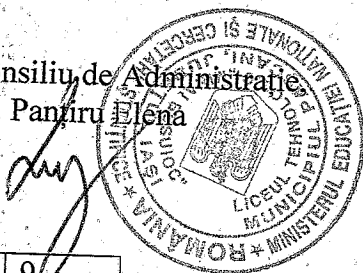


Secretar,
 Prof. Mihaela Batincu

Bat

Total membri	9
Prezenţi	6
Pentru	6
Împotrivă	—
Abţineri	—

CONFORM CU ORIGINALUL
 DIRECTOR

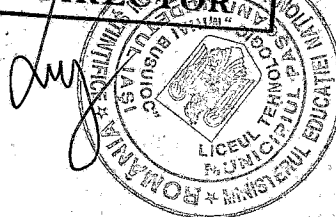

AVIZ CONSULTATIV SINDICAT,
 Prof Mihaela Agavriiloaie