

HOTĂRÂREA Nr. 91
din data de 29.05.2024

privind aprobarea documentației – Proiect Tehnic și aprobarea indicatorilor tehnico – economici pentru obiectivul de investiții: „Amenajare și montare sistem de irigații, branșamente și racorduri, tronson strada Stefan cel Mare”

Consiliul Local al Municipiului Pașcani, județul Iași:

Având în vedere Referatul de aprobare, înregistrat cu nr. 12777/23.05.2024, întocmit de Primarul Municipiului Pașcani, în calitate de inițiator al proiectului de hotărâre, privind aprobarea documentației Proiect Tehnic și aprobarea indicatorilor tehnico – economici pentru obiectivul de investiții: „Amenajare și montare sistem de irigații, branșamente și racorduri, tronson strada Stefan cel Mare”;

Având în vedere Raportul comun de specialitate întocmit de Serviciul Tehnic și Investiții, Direcția Economică și Compartimentul Juridic și Contencios, din cadrul aparatului de specialitate al Primarului municipiului Pașcani, înregistrat cu nr. 12778/23.05.2024;

Având în vedere prevederile Hotărârea Consiliului Local al Municipiului Pașcani nr. 201/31.10.2023 privind aprobarea documentației – Studiu de Fezabilitate și aprobarea indicatorilor tehnico economici pentru obiectivul de investiții: "Amenajare și montare sistem de irigații, branșamente și racorduri, tronson strada Ștefan cel Mare”;

Având în vedere avizul Consiliului Tehnico–Economic nr. 10/21.05.2024, înregistrat cu nr. 12765/CTE/23.05.2024;

Având în vedere Hotărârea Guvernului nr. 907/2016, privind etapele de elaborare și conținutul-cadru al documentațiilor tehnico-economice aferente obiectivelor/ proiectelor de investiții finanțate din fonduri publice, actualizată cu modificările și completările ulterioare;

Având în vedere Prevederile Legii nr. 273/2006, privind finantele publice locale, actualizată cu modificările și completările ulterioare;

Având în vedere Prevederile art. 129, alin(2), lit.b) si alin. (4), lit. d) ale O.U.G nr. 57/2019, privind Codul Administrativ;

Având în vedere Rapoartele de avizare ale urmatoarelor comisii de specialitate din cadrul Consiliului Local al municipiului Pașcani:

- Avizul Comisiei de prognoze economico-sociale, buget, finanțe, industrie, agricultură, silvicultură, prestări servicii, comerț și IMM – uri, programe europene, atragere de fonduri structurale și relații externe, înregistrat sub nr.448/28.05.202;

- Avizul Comisiei juridice, ordine publică, administrație publică, drepturile omului și libertăți cetățenești înregistrat sub nr. 426/27.05.2024;

- Avizul Comisiei de organizare și dezvoltare urbanistică, realizarea lucrărilor publice, protecția mediului, patrimoniu, înregistrat sub nr. 464/28.05.2024;

În temeiul dispozițiilor art. 139, alin. (1) și ale art.196 alin. (1), lit. a) din O.U.G nr. 57/2019, privind Codul Administrativ,

HOTĂRĂȘTE

Art.1 Se aprobă documentația tehnico – economică – Proiect Tehnic și indicatorii tehnico – economici pentru obiectivul de investiții: „Amenajare și montare sistem de irigații, branșamente și racorduri, tronson strada Stefan cel Mare” prezentată în Anexa 1 parte integrantă din prezenta hotărâre.

Art.2 Se aprobă actualizarea indicatorilor tehnico – economici pentru obiectivul de investiții: „Amenajare și montare sistem de irigații, branșamente și racorduri, tronson strada Ștefan cel Mare”, după cum urmează:

- **VALOARE TOTALĂ: 308.711,83 lei**, inclusiv TVA 19% din care,
 - o Valoarea lucrărilor, (C+M): **192.869,26 lei**, inclusiv TVA 19%;
- **DURATA DE REALIZARE A OBIECTIVULUI DE INVESTIȚII: 3 luni**,

Art.3 Orice modificări ce conduc la creșterea valorii maxime a cheltuielilor corespunzătoare indicatorilor tehnico – economici aprobați, vor fi prezentate în plenul Consiliului Local, în vederea actualizării acestora.

Art.4 Începând cu data prezentei hotărâri, orice alte prevederi contrare se abrogă.

Art.5 Serviciul Administrație Publică va comunica în copie prezenta hotărâre către:

- Instituția Prefectului județul Iași
- Primarul municipiului Pașcani
- Serviciul Urbanism și Amenajări teritoriale
- Direcția Economică
- Serviciul Tehnic și Investiții.

Prezenta hotărâre a fost adoptată astăzi, 29.05.2024, cu un număr de 17 voturi pentru, voturi abțineri 0, voturi împotrivă 0, din totalul de 19 consilieri locali în funcție. (19 consilieri locali în funcție, 17 consilieri locali prezenți la momentul votului).

PREȘEDINTE DE ȘEDINȚĂ,
Consilier local,
NEMȚANU ALEXANDRU

Contrasemnează pentru legalitate
Secretar General al Municipiului,
IRINA JITARU


ANEXA NR. HCL NR. 91/29.05.2024

DEVIZ GENERAL

privind cheltuielile necesare realizării obiectivului de investiții

AMENAJARE SI MONTARE SISTEM DE IRIGATIE, BRANSAMENTE SI RACORDURI, TRONSON STRADA STEFAN CEL MARE

Nr. crt.	Denumirea capitolelor și subcapitolelor de cheltuieli	Valoare (fara TVA)	TVA	Valoare (inclusiv TVA)
		lei	lei	lei
1	2	3	4	5
Capitolul 1 Cheltuieli pentru obținerea și amenajarea terenului				
1.1	Obținerea terenului	0,00	0,00	0,00
1.2	Amenajarea terenului	0,00	0,00	0,00
1.3	Amenajări pt.protecția med.,si aduc. la starea initiala	0,00	0,00	0,00
1.4	Cheltuieli pentru realocarea/protecția utilitatilor	0,00	0,00	0,00
	Total cap.1	0,00	0,00	0,00
Capitolul 2 Cheltuieli pentru asigurarea utilităților necesare obiectivului de investiții				
2.1.	Cheltuieli pentru asigurarea utilitatilor necesare obiectivului	10.000,00	1.900,00	11.900,00
	Total cap.2	10.000,00	1.900,00	11.900,00
Capitolul 3 Cheltuieli pentru proiectare și asistență tehnică				
3.1	Studii de teren	0,00	0,00	0,00
	3.1.1. Studii de teren	0,00	0,00	0,00
	3.1.2. Raport privind impactul asupra mediului	0,00	0,00	0,00
	3.1.3. Alte studii specifice	0,00	0,00	0,00
3.2	Documentații - suport și cheltuieli pentru obținerea de avize, acorduri și autorizații	0,00	0,00	0,00
3.3	Expertizare tehnică	0,00	0,00	0,00
3.4	Certificarea performanței energetice și auditul energetic al clădirilor	0,00	0,00	0,00
3.5	Proiectare	34.000,00	6.460,00	40.460,00
	3.5.1. Tema de proiectare	0,00	0,00	0,00
	3.5.2. Studiu de fezabilitate	0,00	0,00	0,00
	3.5.3. Studiu de fezabilitate/ documentație de avizare a lucrărilor de intervenții și devizul general	0,00	0,00	0,00
	3.5.4. Documentațiile tehnice necesare în vederea obținerii avizelor/acordurilor/autorizațiilor	0,00	0,00	0,00
	3.5.5. Verificarea tehnica de calitate a proiectului tehnic și a detaliilor de execuție	0,00	0,00	0,00
	3.5.6. Proiect tehnic și detalii de execuție	34.000,00	6.460,00	40.460,00
3.6	Organizarea procedurilor de achiziție	0,00	0,00	0,00
3.7	Consultanță	0,00	0,00	0,00
	3.7.1. Managementul de proiect pentru obiectivul de inve	0,00	0,00	0,00
	3.7.2. Auditul financiar	0,00	0,00	0,00
3.8	Asistență tehnică	4.500,00	855,00	5.355,00
	3.8.1. Asistența tehnică din partea proiectantului	2.000,00	380,00	2.380,00
	3.8.1.1. pe perioada de execuție a lucrărilor	2.000,00	380,00	2.380,00
	3.8.1.2. pentru participarea proiectantului la fazele incluse în programul de urmărire și control al lucrărilor de execuție, avizat de către I.S.C.	0,00	0,00	0,00
	3.8.2. Dirigenție de șantier	2.500,00	475,00	2.975,00
	Total cap.3	38.500,00	7.315,00	45.815,00
Capitolul 4 Cheltuieli pentru investiția de bază				
4.1	Construcții și instalații	152.075,01	28.894,25	180.969,26
4.2	Montaj utilaje tehnologice	0,00	0,00	0,00
4.3	Utilaje, echipamente tehnologice și funcționale cu montaj	0,00	0,00	0,00
4.4	Utilaje fără montaj și echipamente de transport	0,00	0,00	0,00
4.5	Dotări	0,00	0,00	0,00
4.6	Active necorporale	0,00	0,00	0,00
	Total cap. 4	152.075,01	28.894,25	180.969,26

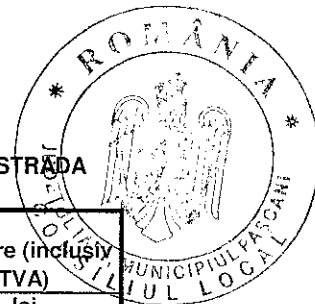

Capitolul 5 Alte cheltuieli			
5.1	Organizare de şantier	0,00	0,00
	5.1.1. Lucrări de construcţii şi instalaţii aferente organizării de şantier	0,00	0,00
	5.1.2. Cheltuieli conexe organizării şantierului	0,00	0,00
5.2	Comisioane, cote, taxe, costul creditului	2.782,83	0,00
	5.2.1. Comisiunile şi dobânzile aferente creditului bancii finanţatoare	0,00	0,00
	5.2.2. Cota aferentă ISC pentru controlul calitatii lucrarilor de constructii	810,38	0,00
	5.2.3. Cota aferentă ISC pentru controlul statului în amenajarea teritoriului, urbanism şi pentru autorizarea lucrarilor de constructii	162,08	0,00
	5.2.4. Cota aferentă Casei Sociale a Constructorilor - CSC	810,38	0,00
	5.2.5 Taxe pentru acorduri, avize conforme şi autorizaţia de construire/desfiinţare	1.000,00	0,00
5.3	Cheltuieli diverse şi neprevăzute	6.364,45	1.209,24
5.4	Cheltuieli pentru informare şi publicitate	0,00	0,00
	Total cap.5	9.147,27	1.209,24
Capitolul 6 Cheltuieli pentru probe tehnologice şi teste			
6.1	Pregătirea personalului de exploatare	0,00	0,00
6.2	Probe tehnologice şi teste	0,00	0,00
	Total cap. 6	0,00	0,00
Capitolul 7 Cheltuieli aferente marjei de buget şi pentru constituirea rezervei de implementare pentru			
7.1	Cheltuieli aferente marjei de buget 25% din (1.2+1.3+1.4+2+3.1+3.2+3.3+3.5+3.7+3.8+4+5.1.1)	50.143,75	9.527,31
7.2	Cheltuieli pentru constituirea rezervei de implementare pentru ajustarea de preţ	0,00	0,00
	Total cap. 7	50.143,75	9.527,31
	Total general	259.866,03	48.845,81
	din care C+M (1.2+1.3+1.4+2+4.1+4.2+5.1.1)	162.075,01	30.794,25

În preţuri la data de:


26.03.2024

1 euro = 4,9712

Beneficiar,
PRIMĂRIA MUN. PASCANI

Întocmit,
SC MIDAS PRO CONSTRUCT SRL

[Redacted Signature]

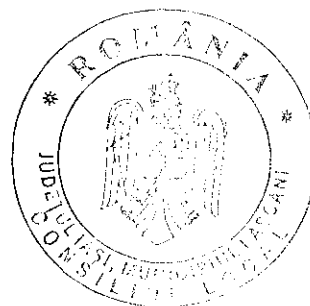

Carrefour Market

Trattoria Incanto

Hotel Central Pascani

NAMAHO

Profil
Fă cunoștință
cu superstorele



Zirato Caffè - Pascani

206

El Greco




A Roma Ristorante
e Pizzeria

Mihail
Pascani

PARCHETUL DE PE
LANGA...


Catedrala
Sfântului D

VERIF/EXPERT	NUME	SEMNATURA	CERINTA	Beneficiar : Primaria Municipiului Pascani CUI 4541360	Pr.nr. 7/2024
	sc Midas Pro Construct srl CUI 44070148, J37/349/2021 Str. Valentin Silvestru nr. 32G Vaslui			TEMA: Amenajare si montare sistem de irigatii, bransamente si racorduri, tronson str. Stefan cel Mare	FAZA PTH/DE
SPECIFICATIE	NUME		SCARA 1/1000	ADRESA: str. Stefan cel Mare, mun. Pascani, jud. Iasi	
SEF PROIECT	arh.Vlad Dascalu		DATA apr. 2024	PLAN DE INCADRARE IN ZONA	A0
PROIECTAT	arh.Vlad Dascalu				
DESENAT	arh.Vlad Dascalu				

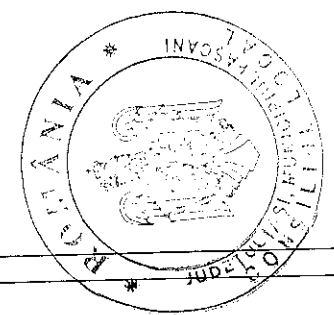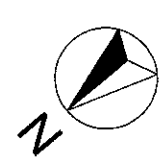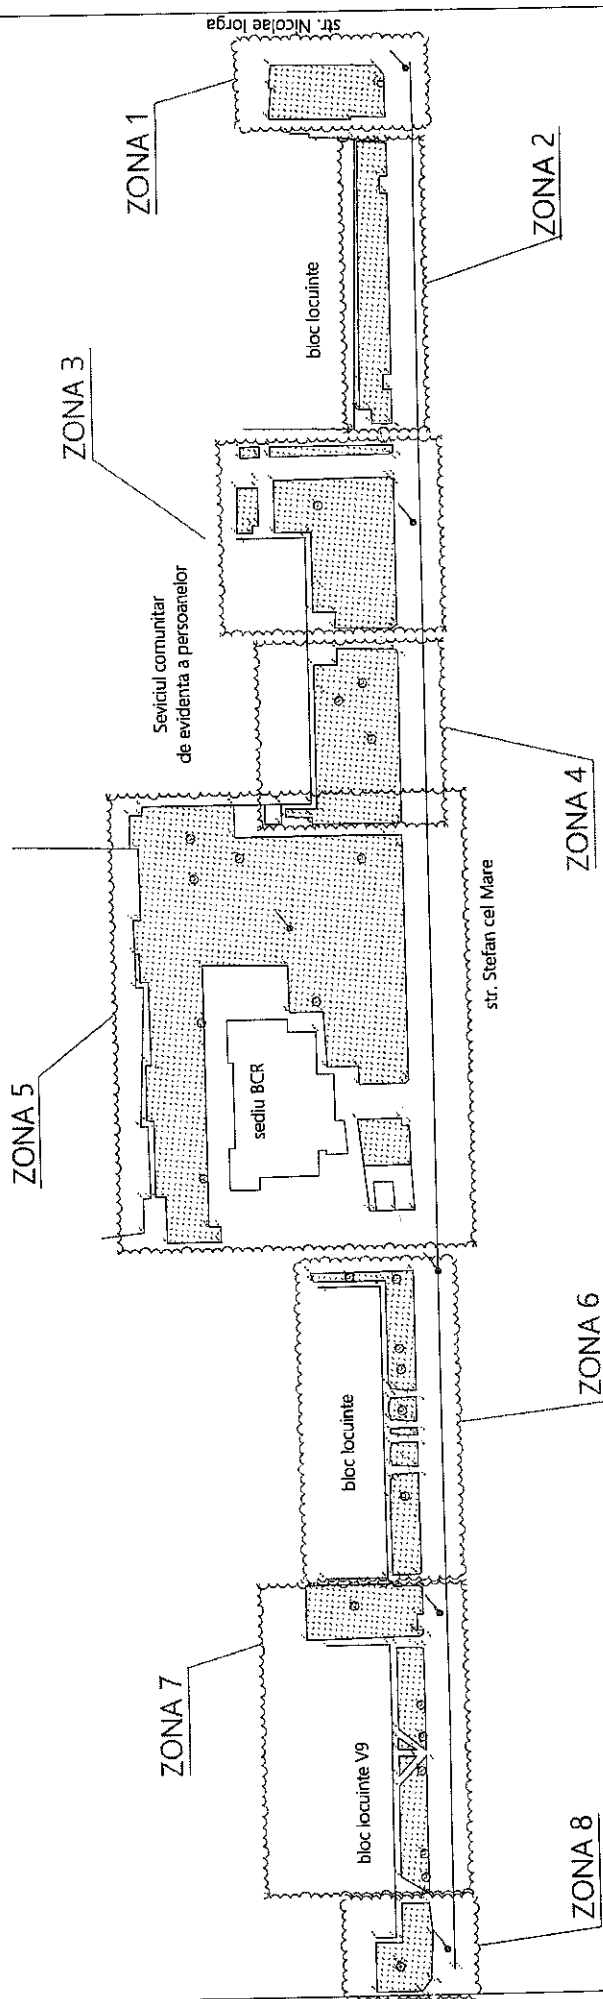


VERIFICATOR	NUME	SEMNATURA	CERINTA	Beneficiar : Primaria Municipiului Pascani	Pr.nr. 23/2023
	sc. Midas Pro Construct srl		CUI 4541360		FAZA
	CUI 44070148, 137/349/2021			TEMA: Amenajare si montare sistem de irigatii, bransamente si racorduri, tronson str. Stefan cel Mare	PTH/DE
	Str. Valentin Silvestru nr. 32G Vaslui			ADRESA: str. Stefan cel Mare, mun. Pascani, jud. Iasi	
SPECIFICATIE	NUME	SEMNATURA	SCARA	PLAN COORDONATOR ZONE IRIGATIE	
SEE PROIECT	arh. Vlad Dascalu		1/500		
PROIECTAT	arh. Vlad Dascalu		DATA		
DESENAT	arh. Vlad Dascalu		mar. 2024		
				PLAN COORDONATOR	A2
				ZONE IRIGATIE	

Teava de alimentare HDPE Ø 32 mm

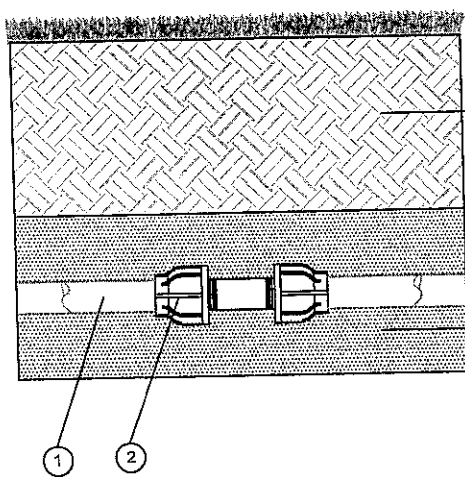


umplutura pamant - 25 cm

pat nisip granulatie 1-7mm
in grosime totala - 15 mm

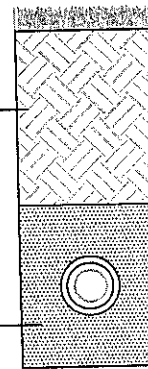


Sectione

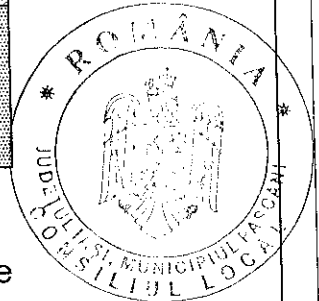

- 1-Teava HDPE Ø 32 mm
2-Racord comp. FE 32x1"


CONDUCTA Ø 32 MM se va monta in transeu cu adancime 40 cm si latime 15 cm

Teava de alimentare HDPE Ø 50 mm

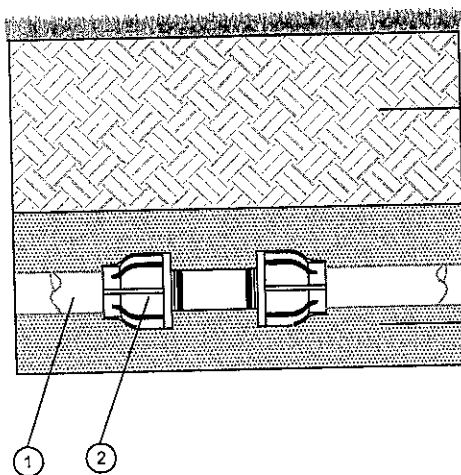


umplutura pamant - 35 cm

pat nisip granulatie 1-7mm
in grosime totala - 15 mm

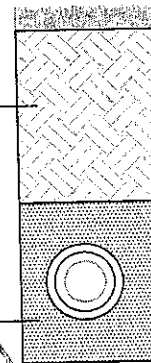


Sectione

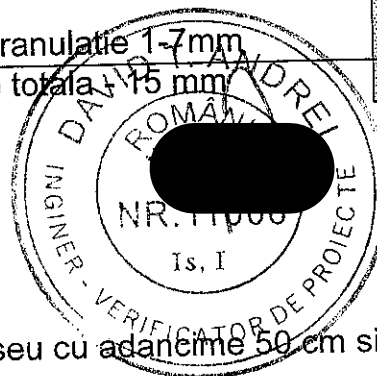

- 1-Teava HDPE Ø 50 mm-bransament
2-Racord comp. FE 50x1"

CONDUCTA Ø 50 MM se va monta in transeu cu adancime 50 cm si latime 15 cm

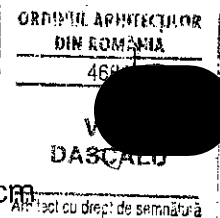


Verificator/Expert	Nume	Semnatura	Cerinta	Referat / Expertiza / Nr. / Data		
PROIECTANT GENERAL: sc Midas Pro Construct srl CUI 44070148, J37/349/2021, str. Valentin Silvestru nr. 32G Vaslui				Pr. nr. 7 / 2024	Denumire proiect: Amenajare si montare sistem de irigatie, bransamente si racorduri, tronson str. Stefan cel Mare Amplasament: str.Stefan cel Mare (tronson de la str. Nicolae Iorga pana la bloc V9), mun. Pânceni, jud. Iasi	
Proiectat:	ing. Ionel Scuriu			Data: Aprilie 2024	Beneficiar: MUNICIPIUL PASCANI	Faza: PTH/DE
Desenat:	ing. Ionel Scuriu			Scara: 1/20	DETALIU MONTARE CONDUCTA	pl. nr. IS 17
Sef Proiect:	arh. Vlad Dascalu					



ASPERSOR TIP SPRAY

umplutura pamant - 25 cm

pat nisip granulatie 1-7mm
in grosime totala - 15 mm

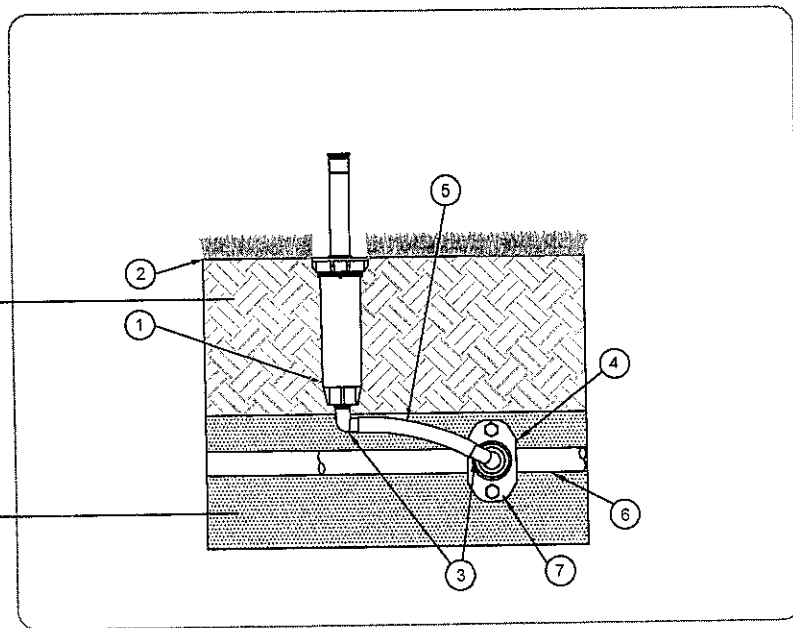


- 1-Aspersor telescopic
- 2-Suprafata solului
- 3-Cot racord 1/2" FE
- 4-Cot racord 3/4" FE
- 5-Tub flexibil de 16 mm
- 6-Teava de alimentare HDPE Ø 32 mm
- 7-Sea de bransare cu filet interior 3/4"

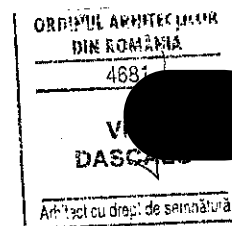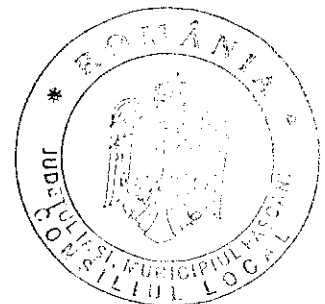

ASPERSORUL TIP SPRAY se va monta in transeu cu adancime 40 cm si latime 15 cm


Verificator/Expert	Nume	Semnatura	Cerinta	Referat / Expertiza / Nr. / Data		
PROIECTANT GENERAL: sc Midas Pro Construct srl CUI 44070148, J37/349/2021, str. Valentin Silvestru nr. 32G Vaslui				Pr. nr. 7 / 2024	Denumire proiect: Amenajare si montare sistem de irigatie, bransamente si racorduri, tronson str. Stefan cel Mare Amplasament: str.Stefan cel Mare (tronson de la str. Nicolae Iorga pana la bloc V9), mun. Pânceni, jud. Iasi	
Proiectat:	ing. Ionel Scuriu			Data: Aprilie 2024	Beneficiar: MUNICIPIUL PASCANI	Faza: PTH/DE
Desenat:	ing. Ionel Scuriu			Scara: 1/20	DETALIU MONTARE ASPERSOR TIP SPRAY	pl. nr. IS 18
Sef Proiect:	arh. Vlad Dascalu					

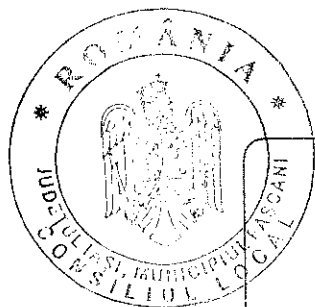



ASPERSOR ROTATIV

umplutura pamant - 25 cm

pat nisip granulatie 1-7mm
in grosime totala - 15 mm

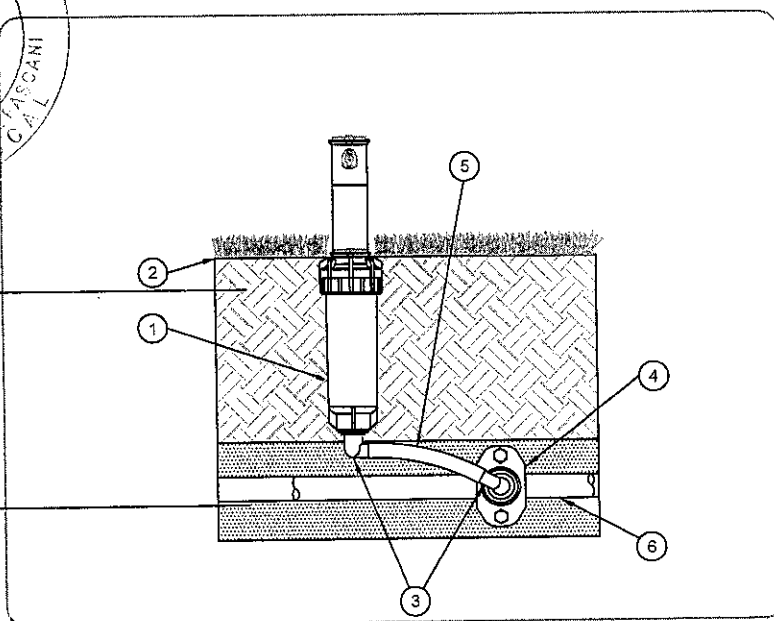

- 1-Aspersor rotativ
- 2-Suprafata solului
- 3-Cot racord 1/2" FE
- 4-Piesa de bransare cu filet interior 3/4"
- 5-Tub flexibil de 16 mm
- 6-Teava de alimentare HDPE Ø 32 mm

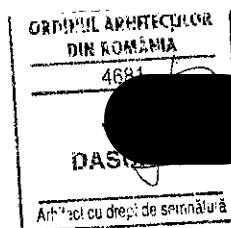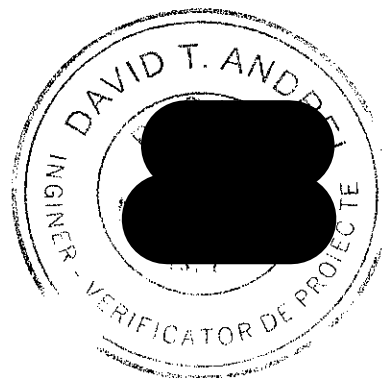

ASPERSORUL ROTATIV- se va monta in transeu cu adancime 40 cm si latime 15 cm


Verificator/Expert	Nume	Semnatura	Cerinta	Referat / Expertiza / Nr. / Data		
PROIECTANT GENERAL: sc Midas Pro Construct srl CUI 44070148, J37/349/2021, str. Valentin Silvestru nr. 32G Vaslui				Pr. nr. 7 / 2024	Denumire proiect: Amenajare si montare sistem de irigatie, bransamente si racorduri, tronson str. Stefan cel Mare Amplasament: str.Stefan cel Mare (tronson de la str. Nicolae Iorga pana la bloc V9), mun. Pânceni, jud. Iasi	
Proiectat:	ing. Ionel Scuriu			Data: Aprilie 2024	Beneficiar: MUNICIPIUL PASCANI	Faza: PTH/DE
Desenat:	ing. Ionel Scuriu			Scara: 1/20	DETALIU MONTARE ASPERSOR ROTATIV	pl. nr. IS 19
Sef Proiect:	arh. Vlad Dascalu					

umplutura
pamant - 25 cm


pat nisip granulat
1-7mm in grosime
totala - 15 mm

pat drenaj pietris
granulatie uniforma
in grosime totala-15 mm



folie geotextil 100gr/mp

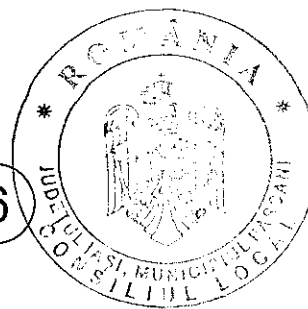

catre sistemul
de irigatie

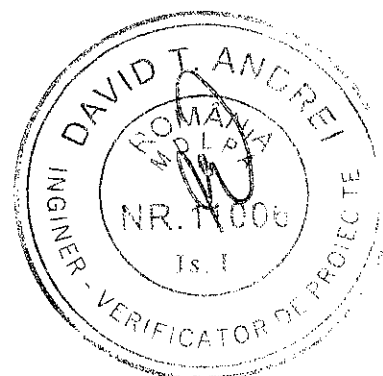

- 1-Teava HDPE Ø 32 mm
- 2-Racord comp. FE 32x1"
- 3-Robinet PVC FI-FI 1" - izolatie
- 4-Filtru de apa 1"
- 5-Electrovana 1" 9V
- 6-Programator 9V pentru o zona
- 7-Senzor de ploaie
- 8-Cutie electrovana Standard

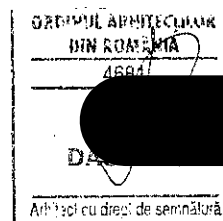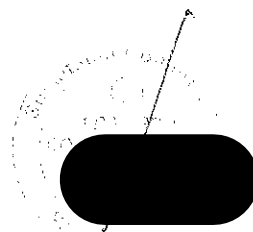




				Referat / Expertiza / Nr. / Data	
Verificator/Expert	Nume	Semnatura	Cerinta		
PROIECTANT GENERAL: sc Midas Pro Construct srl CUI 44070148, J37/349/2021, str. Valentin Silvestru nr. 32G Vaslui				Pr. nr. 7 / 2024	Denumire proiect: Amenajare si montare sistem de irigatie, bransamente si racorduri, tronson str. Stefan cel Mare Amplasament: str.Stefan cel Mare (tronson de la str. Nicolae Iorga pana la bloc V9), mun. Pâncani, jud. Iasi
Proiectat:	ing. Ionel Scuriu			Data: Aprilie 2024	Beneficiar: MUNICIPIUL PASCANI
Desenat:	ing. Ionel Scuriu			Scara: 1/20	SECTIUNE MONTAJ SI RACORD CUTIE ELECTROVANA STANDARD
Sef Proiect:	arh. Vlad Dascalu				Faza: PTH/DE pl. nr. IS 20

umplutura pamant - 25 cm

pat nisip granulatie 1-7mm
in grosime totala - 15 mm

pat drenaj pietris granulatie uniforma
in grosime totala - 15 mm

folie geotextil 100gr/mp

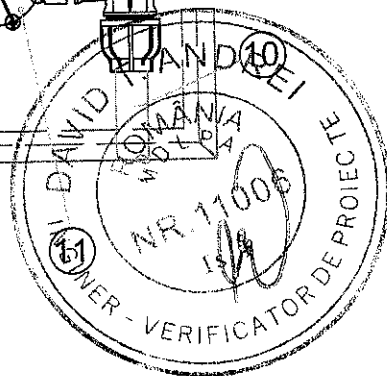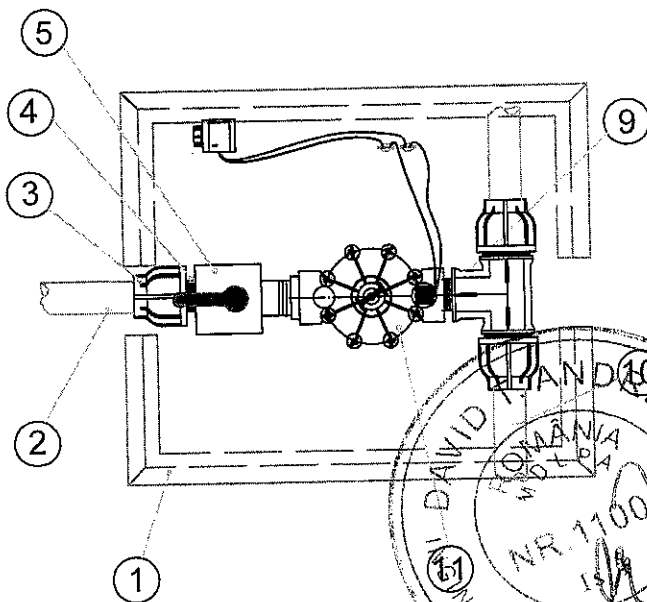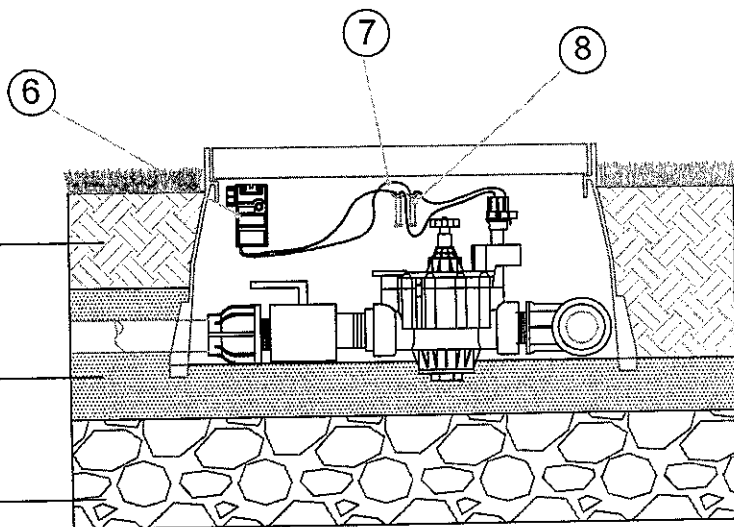

1-Cutie electrovana HDPE

Teava HDPE Ø 32 mm

3-Racord comp. FE 32x1"

4-Niplu PP 1"

5-Robinet PVC FI-FI 1"

6-Modul de comanda 9V pentru o statie


7-Cabluri electrice

8-Conectori electrici DBY

9-Teu compresiune cu FE 32/1"

10-Teava HDPE Ø 32 mm-alimentare zone

11-Electrovana 1" FI-FI cu bobina de 9V

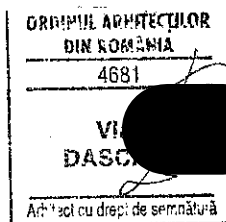




Verificator/Expert	Nume	Semnatura	Cerinta	Referat / Expertiza / Nr. / Data	
PROIECTANT GENERAL: sc Midas Pro Construct srl CUI 44070148, J37/349/2021, str. Valentin Silvestru nr. 32G Vaslui				Pr. nr. 7 / 2024	Denumire proiect: Amenajare si montare sistem de irigatie, bransamente si racorduri, tronson str. Stefan cel Mare Amplasament: str.Stefan cel Mare (tronson de la str. Nicolae Iorga pana la bloc V9), mun. Pâncani, jud. Iasi
Proiectat:	ing. Ionel Scuriu			Data: Aprilie 2024	Beneficiar: MUNICIPIUL PASCANI
Desenat:	ing. Ionel Scuriu			Scara: 1/20	Faza: PTH/DE
Sef Proiect:	arh. Vlad Dascalu				pl. nr. IS 21
				DETALIU BRANSAMENT CUTIE ELECTROVANA HDPE-1 STATIE	

umplutura pamant - 25 cm



pat nisip granulatie 1-7mm
in grosime totala - 15 mm

pat drenaj pietris granulatie uniforma
in grosime totala - 15 mm

folie geotextil 100gr/mp

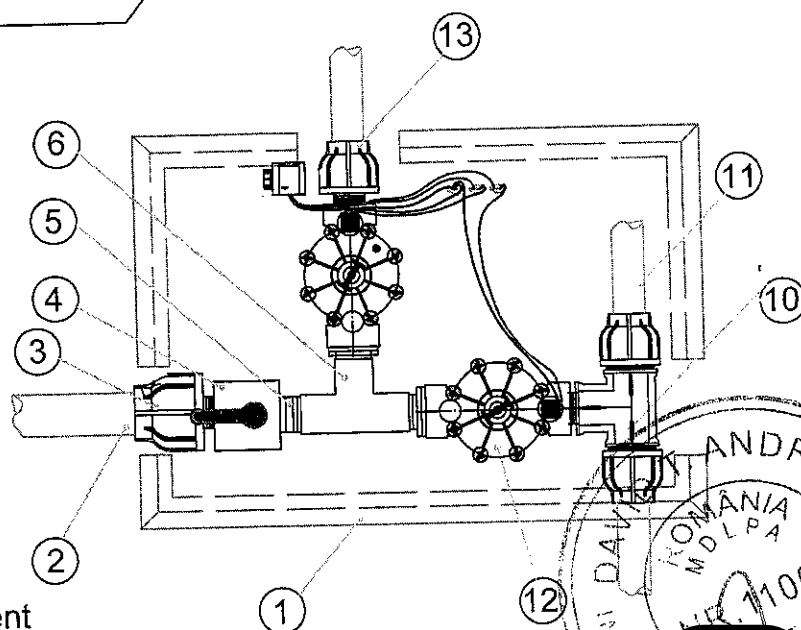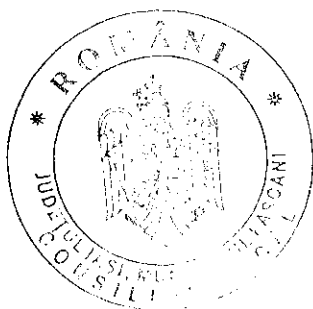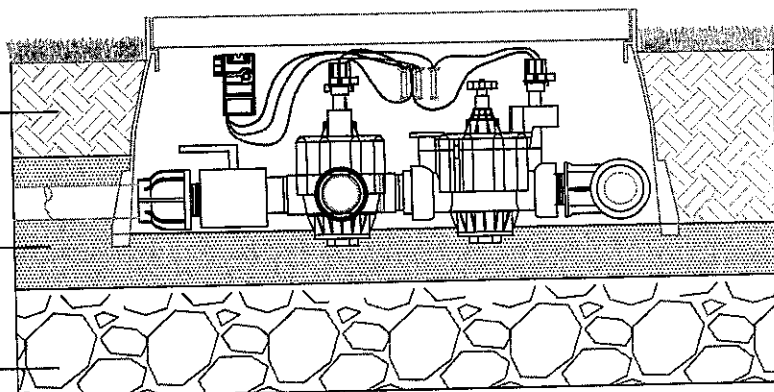

- 1-Cutie electrovana HDPE
- 2-Teava HDPE Ø 50 mm-bransament
- 3-Racord comp. FE 32x1"
- 4-Robinet PVC FI-FI 1"
- 5-Niplu PP 1"
- 6-Teu PP FI 1"
- 7-Modul de comanda 9V pentru 2 statii
- 8-Cabluri electrice
- 9-Conectori electrici DBY
- 10-Teu compresiune cu FE 32/1"
- 11-Teava HDPE Ø 32 mm-alimentare zone
- 12-Electrovana 1" FI-FI cu bobina de 9V
- 13-Racord compresiune FE 32x1"

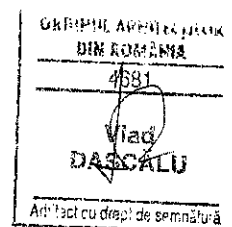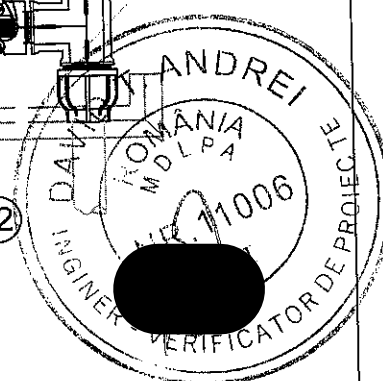

				Referat / Expertiza / Nr. / Data	
Verificator/Expert	Nume	Semnatura	Cerinta	Denumire proiect: Amenajare si montare sistem de irigatie, bransamente si racorduri, tronson str. Stefan cel Mare Amplasament: str.Stefan cel Mare (tronson de la str. Nicolae Iorga pana la bloc V9), mun. Pânceni, jud. Iasi	
PROIECTANT GENERAL: sc Midas Pro Construct srl CUI 44070148, J37/349/2021, str. Valentin Silvestru nr. 32G Vaslui				Pr. nr. 7 / 2024	Faza: PTH/DE
Proiectat:	ing. Ionel Scuriu			Data: Aprilie 2024	Beneficiar: MUNICIPIUL PASCANI
Desenat:	ing. Ionel Scuriu			Scara: 1/20	DETALIU BRANSAMENT CUTIE ELECTROVANA HDPE-2 STATII
Sef Proiect:	arh. Vlad Dascalu				pl. nr. IS 22



SC MIDAS PRO CONSTRUCT SRL www.midas.com.ro
Mun. Vaslui, str. Valentin Silvestru, nr. 32G, jud. Vaslui
CUI:44070148; J37/349/2021 CAEN 4120
BANCA TRANSILVANIA; IBAN : RO 18 BTRLRONCORT0596476001
Trezoreria Vaslui RO67TREZ6565069XXX006731
Tel:0742.200.424/0748.852.102 email:office@midas.com.ro

Graficul general de executie al investitiei

LUCRAREA : „Amenajare și montare sistem de irigație, bransamente și racorduri, tronson strada Ștefan cel Mare ” – jud. Iasi, mun. Pascani, str. Stefan cel Mare, tronson cuprins între str. Nicolae Iorga si blocul V9

PROIECT NR. 7 / 2024 – fazele PTh+DE


BENEFICIAR: U.A.T. MUNICIPIUL PASCANI, prin Primar Pintilie Marius-Nicolae

PROIECTANT: S.C. MIDAS PRO CONSTRUCT S.R.L.

Reprezentat prin: arh. Vlad Dascalu si ing. Ionel Scuriu

EXECUTANT:

Reprezentat prin: _____

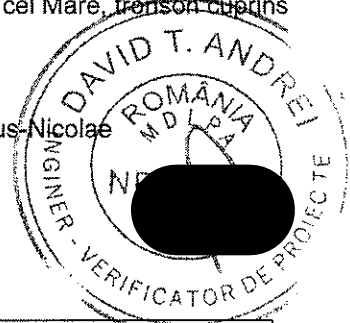




Nr. Crt	Denumirea Obiectului	Anul de executie 2024											
		Saptamana											
		1	2	3	4	5	6	7	8	9	10	11	12
1.	Pregatirea terenului si Trasare												
2.	Sapatura transee												
	Realizarea stratului de pozare												
3.	Montarea tuburilor si pieselor de polietilena si material plastic si												
4.	Montarea armaturilor, accesoriilor si a ramificatiilor la bransamente												
5.	Montare electrovane												
6.	Montare aspersoare telecopice/Programare												
7.	Probe si punere in functiune/Receptie												

Investitor/utilizator,
Municipiul Pascani
prin Primar
Printilie Marius-Nicola

Proiectant
ing. Ionel Scuriu

Executant,

.....

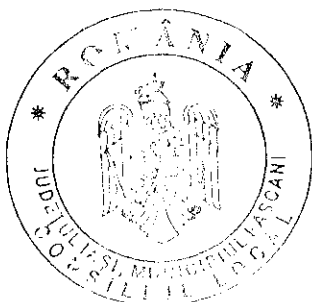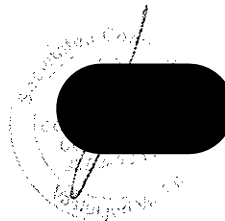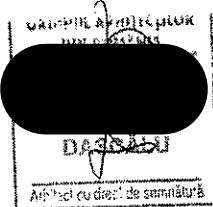




R O M Â N I A
JUDEȚUL IAȘI
PRIMĂRIA MUNICIPIULUI PAȘCANI
Str. Ștefan cel Mare, nr.16, cod: 705200
Telefon: 0232-762300;0232-762530; Fax: 0232-766259;
e-mail: office@primariapascani.ro
CONSILIUL TEHNICO ECONOMIC

Nr. 12765 / CTE /23.05.2024.

APROBAT:
PRIMAR,
MARIUS NICOLAE PENTILIE

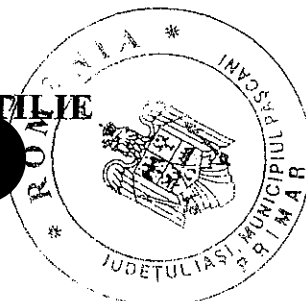

NR: 12765

DATA: 23/05/2024

COD: F2EG

AVIZ Nr. 10 / 21.05.2024

Avînd în vedere prevederile **HCL nr. 209/25.11.2021** și ca urmare a convocării transmise de Președintele CTE în baza solicitării Serviciului Tehnic și Investiții, pentru emiterea avizului referitor la documentația tehnică – economică:

P.Th. și D.E. – Proiect Tehnic și Detalii de Execuție, pentru obiectivul de investiții:

**„Amenajare și montare sistem de irigații, bransamente și racorduri,
tronson strada Ștefan cel Mare”**

Documentația tehnică – P.Th. și D.E. – Proiect Tehnic și Detalii de Execuție, a fost elaborată în baza Contractului nr. 17762/26.07.2023 – servicii proiectare tehnică aferente realizării obiectivului de investiții: „Amenajare și montare sistem de irigații, bransamente și racorduri, tronson strada Ștefan cel Mare”, încheiat de Municipiul Pașcani cu S.C. MIDAS PRO CONSTRUCT S.R.L. Vaslui.

În ședința din **21.05.2024**, conform **Procesului verbal nr. 4/21.05.2024**,


CONSILIUL TEHNICO ECONOMIC

de la nivelul Consiliului Local al Municipiului Pașcani, emite :

AVIZ FAVORABIL

MENTIUNI:

- Documentația fost elaborată conform H.G. nr. 907/2016, privind etapele de elaborare și conținutul – cadru al documentațiilor tehnico – economice aferente obiectivelor/ proiectelor de investiții finanțate din fonduri publice.
- Se vor respecta prevederile legale aflate în vigoare privind achizițiile publice, finanțele publice și autorizarea lucrărilor de construcții.

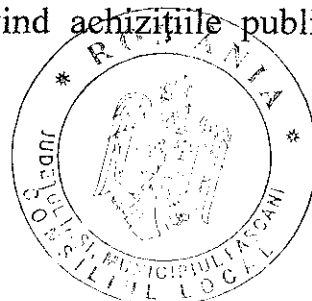

PREȘEDINTE C.T.E.
CRISTIAN RĂȚOI

Întocmit
Ing. IULIAN PERTU