PLAN DE SITUAŢIE

Planul se va utiliza doar in scopul solicitat, respectiv in scopul :
Intocmire plan urbanistic zonal pentru constructie hala pe structura metalica, anexe, imprejmuire, bransamente si racorduri
si va fi insotit de procesul verbal de receptie nr. ..4644/2022

Daniel-Gheorghe Radeanu

Semnat digital de Daniel-Gheorghe Radeanu
Data: 2022.07.06 12:31:13 +03'00'

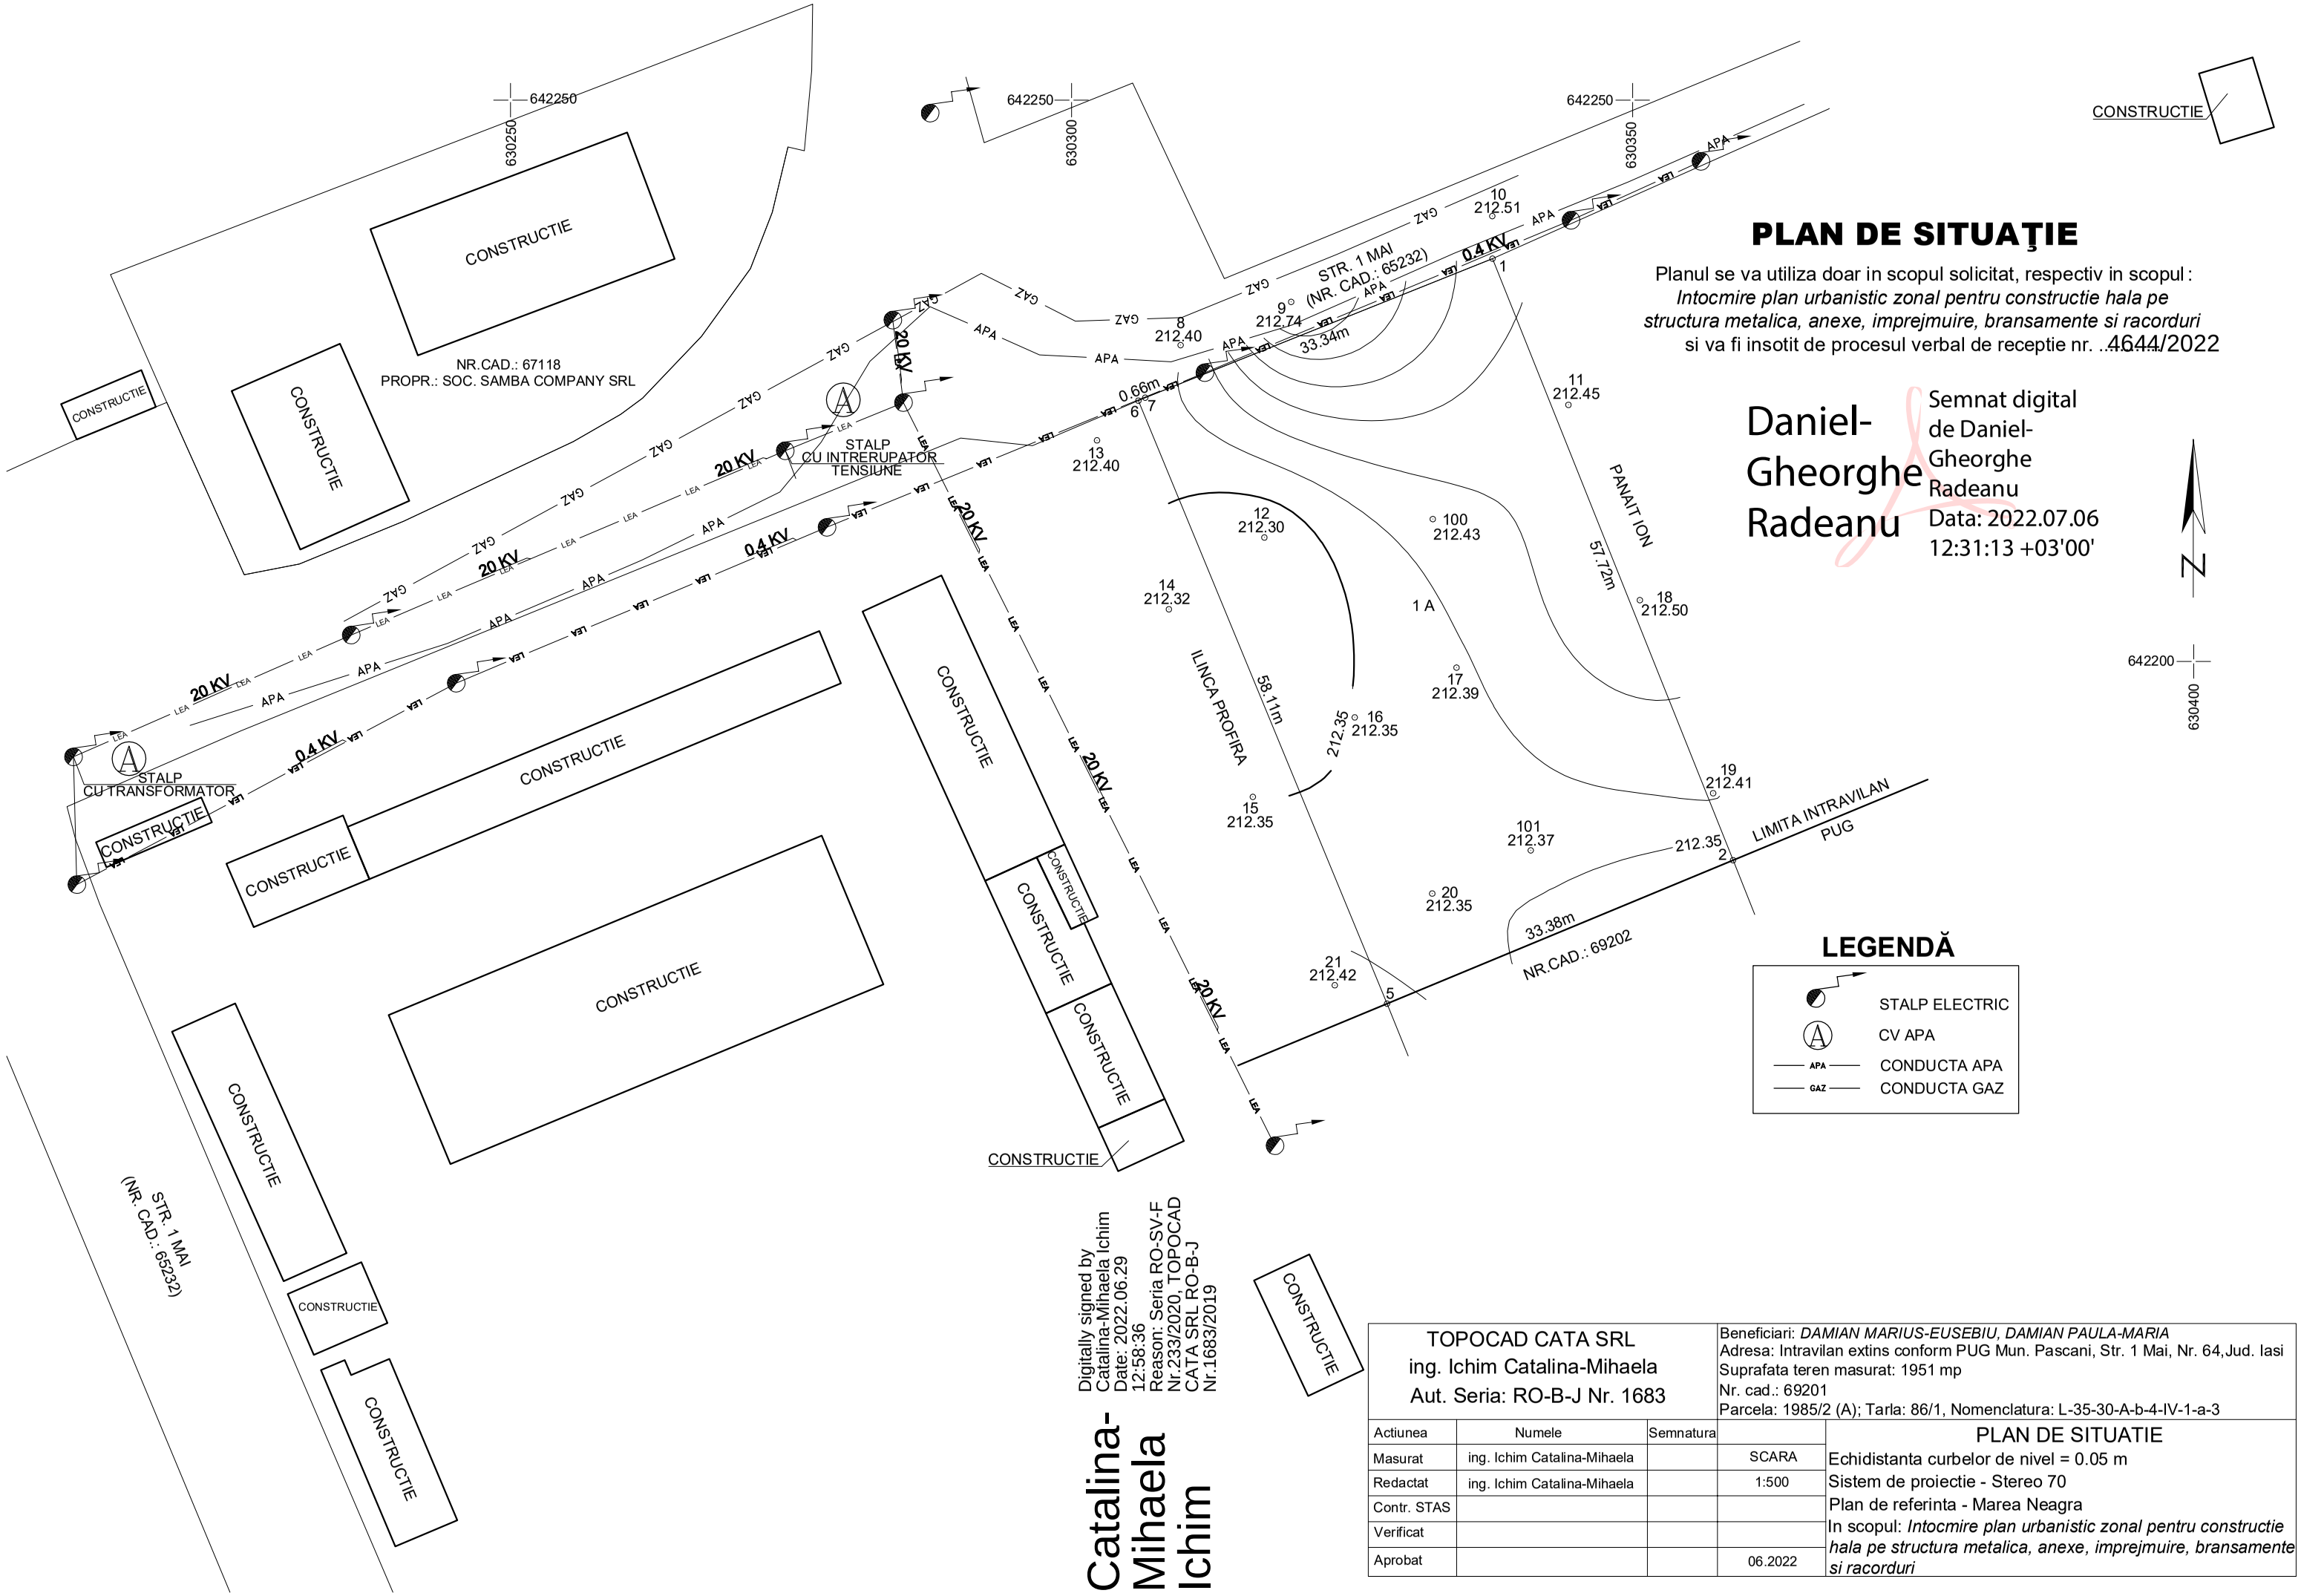

LEGENDĂ

- STALP ELECTRIC
- CV APA
- APA — CONDUCTA APA
- GAZ — CONDUCTA GAZ

Digitally signed by Catalina-Mihaela Ichim
Date: 2022.06.29 12:58:36
Reason: Seria RO-SV-F Nr.233/2020, TOPOCAD CATA SRL RO-B-J Nr.1683/2019

Catalina-Mihaela Ichim

TOPOCAD CATA SRL ing. Ichim Catalina-Mihaela Aut. Seria: RO-B-J Nr. 1683				Beneficiari: *DAMIAN MARIUS-EUSEBIU, DAMIAN PAULA-MARIA* Adresa: Intravilan extins conform PUG Mun. Pascani, Str. 1 Mai, Nr. 64,Jud. Iasi Suprafata teren masurat: 1951 mp Nr. cad.: 69201 Parcela: 1985/2 (A); Tarla: 86/1, Nomenclatura: L-35-30-A-b-4-IV-1-a-3
Actiunea	Numele	Semnatura		PLAN DE SITUATIE
Masurat	ing. Ichim Catalina-Mihaela		SCARA	Echidistanta curbelor de nivel = 0.05 m
Redactat	ing. Ichim Catalina-Mihaela		1:500	Sistem de proiectie - Stereo 70
Contr. STAS				Plan de referinta - Marea Neagra
Verificat				In scopul: *Intocmire plan urbanistic zonal pentru constructie hala pe structura metalica, anexe, imprejmuire, bransamente si racorduri*
Aprobat			06.2022	